



## PRZEKRÓJ A-A

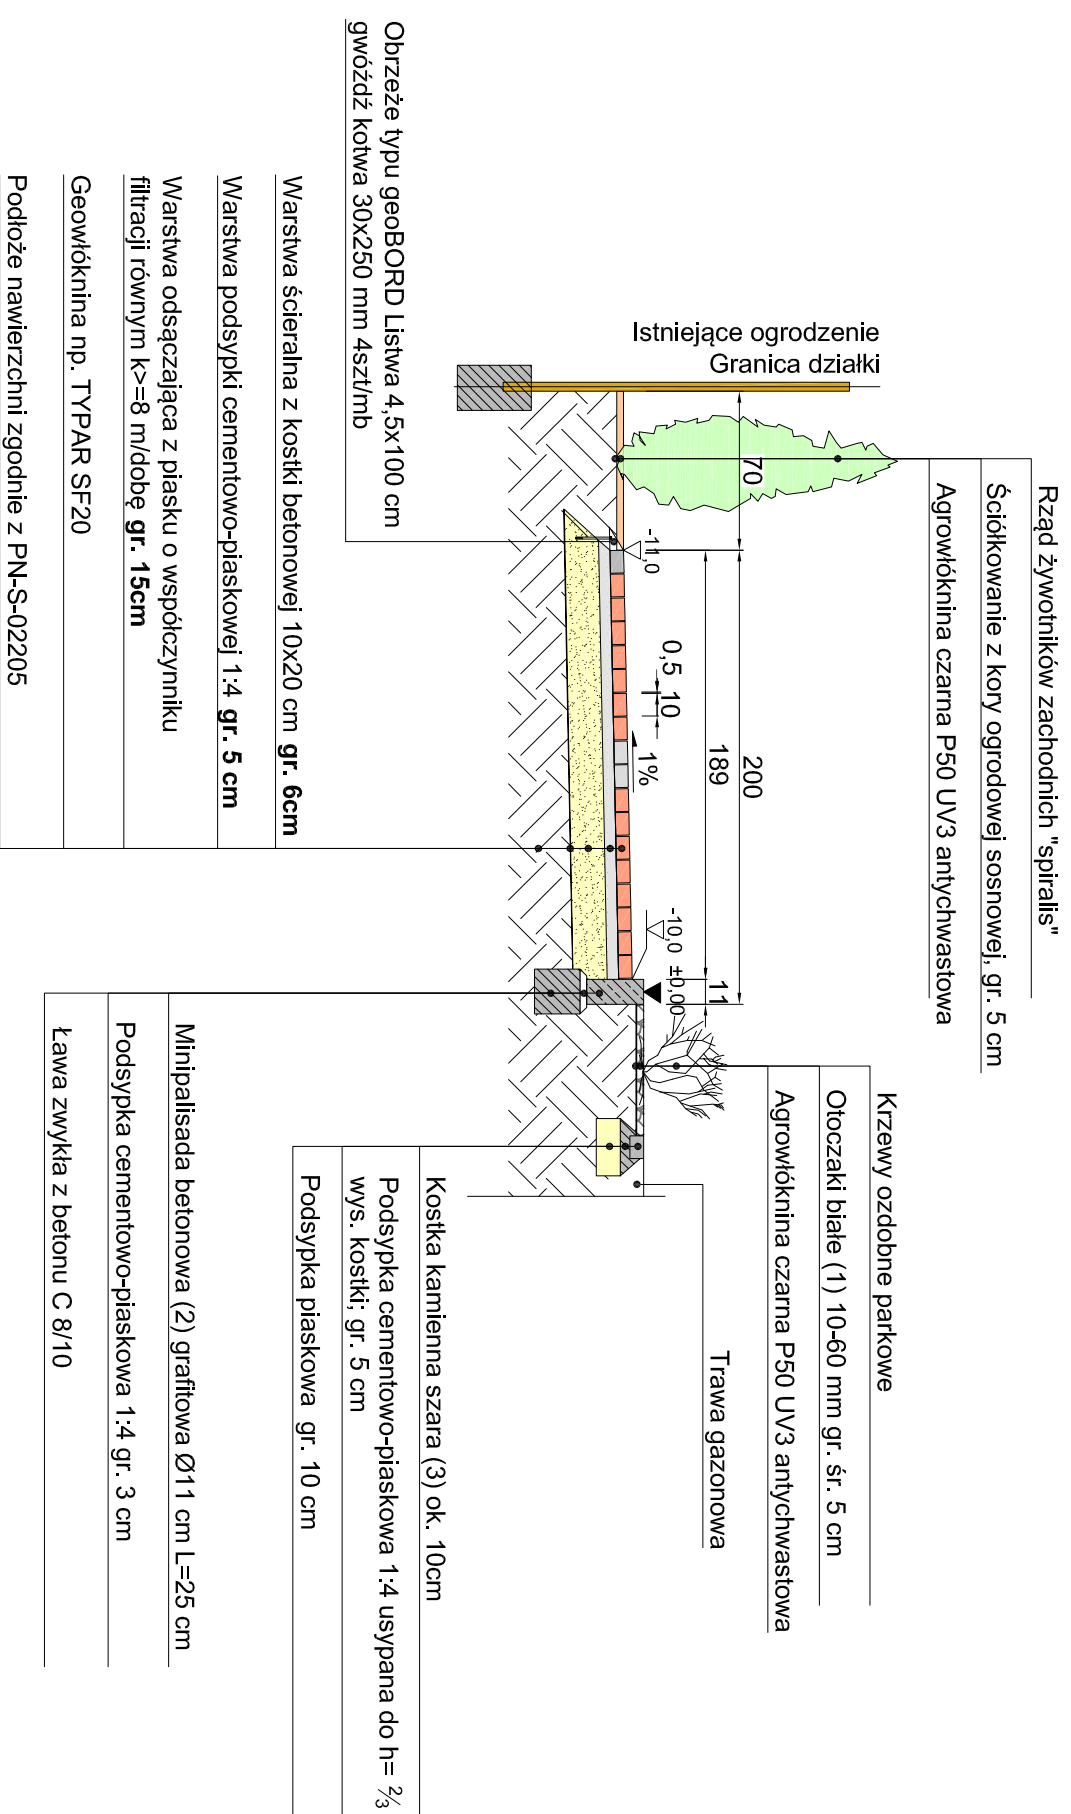


1) Otoczaki na wypełnienie

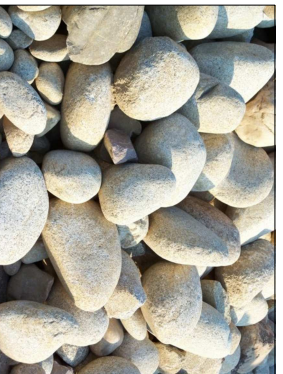

2) Minipalisada betonowa  $\varnothing 11$  cm L=25 cm



3) Obramowanie z kostki kamiennej

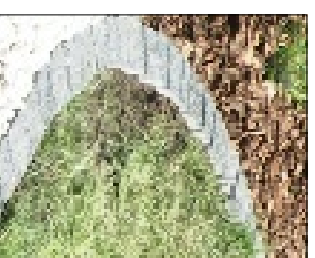

### Legend:

#### uwagi:

1. Kostka betonowa gr. 6 cm czerwona oraz gładka dopasowana do kostki ciągów komunikacyjnych istniejących
2. Na obszarze zieleni grunt rodzimy po profilowaniu i zagęszczeniu.

<b>BUD - PROJEKT</b>			
<b>JOLANTA ADAMCZAK</b>			
<b>Zagrody 30, 23-450 Goraj Lub.</b>			
<b>te. 669-920-511 fax 84-658-82-02</b>			
<b>Regon 060679462 NIP 918-199-47-46</b>			
pracownia:			
projekt:	<b>Zagospodarowanie terenu przy Ośrodku Zdrowia w Modliborzycach</b>		
inwestor:	<b>Gmina Modliborzycze</b> <b>23-310 Modliborzycze</b>		
projektant:	mgr inż. Jolanta Adamczak upr. nr LUB/0210/POOD/08		
sprawdzający:			
branża:	stadium:	skala:	
Drogowa	PB	1:33	
nazwa rysunku:			
<b>Przekroje konstrukcyjne</b>			
data:	nr rysunku:	arkusz:	rev.:
Marzec 2013	BW-005	1/2	0
Kopiowanie niniejszego rysunku w całości lub jego części jakakolwiek techniką oraz udostępnianie osobom trzecim, a w szczególności konkurencji bez pisemnej zgody BUD-PROJEKT Jolanta Adamczak jest zabronione.			