PRZEKRÓJ B-B

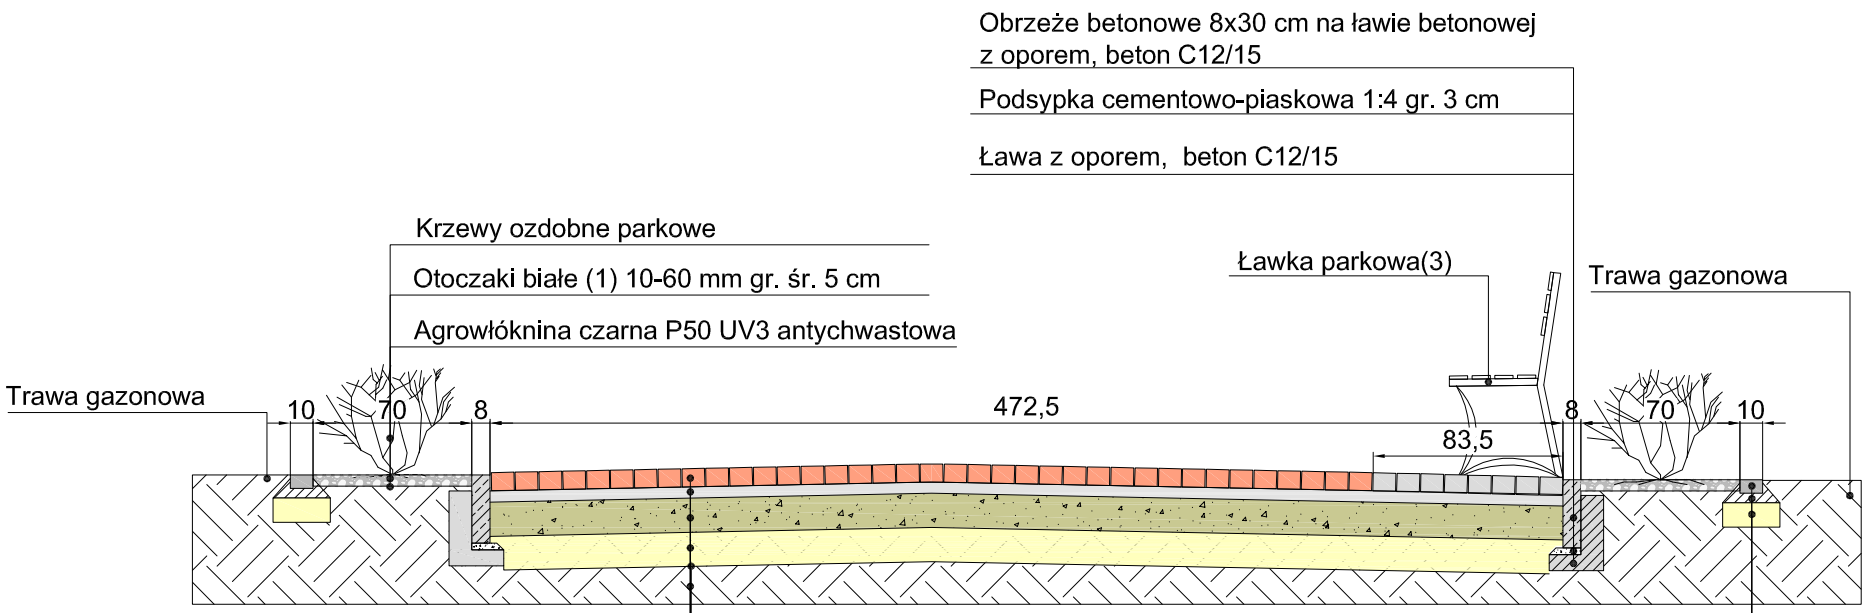

Warstwa ścieralna z kostki betonowej 10x20 cm **gr. 8cm**

Warstwa podsypki cementowo-piaskowej 1:4 **gr. 5 cm**

Warstwa kamiennego kruszywa łamanego stabilizowanego mechanicznie 0-31,5 **gr. 15 cm**

Warstwa odsączająca z piasku o współczynniku filtracji równym k>=8 m/dobę **gr. 15cm**

Geowłóknina np. TYPAR SF40

Podłoże nawierzchni zgodnie z PN-S-02205

Kostka kamienna szara (2) ok. 10cm

Podsypka cementowo-piaskowa 1:4 usypana do h= ⅔ wys. kostki; gr. 5 cm

Podsypka piaskowa gr. 10 cm

1) Otoczaki na wypełnienie

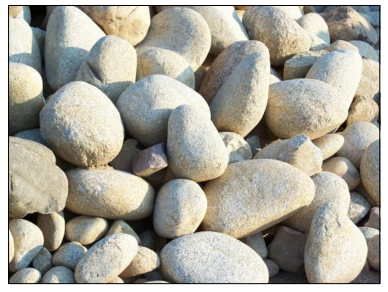

2) Obramowanie z kostki kamiennej

3) Ławka parkowa

Kosz na śmiecie o pojemności 50 l

Wymiary ławek

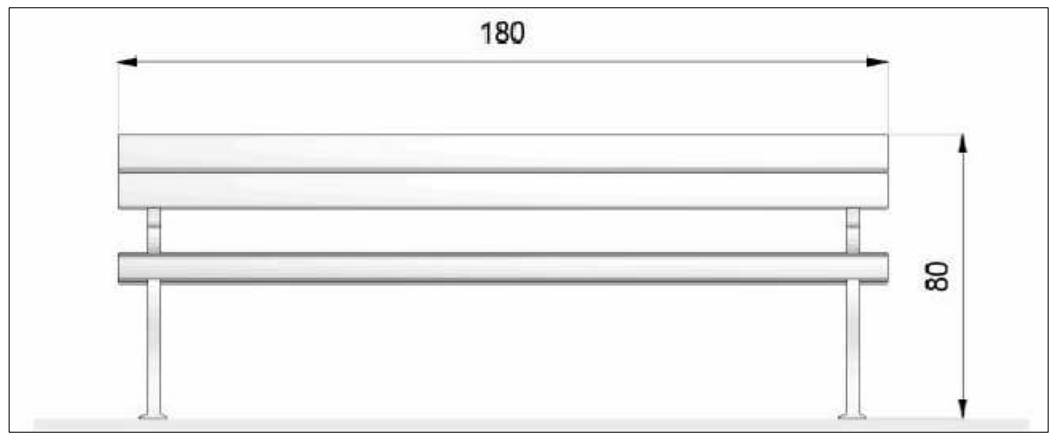

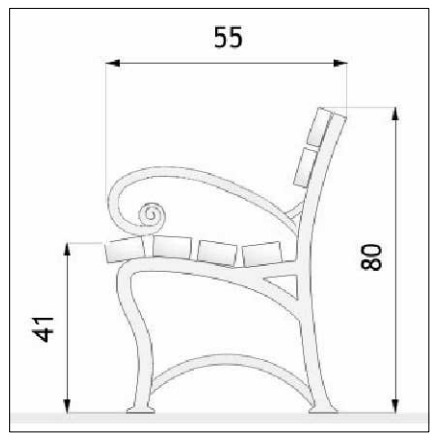

■ legenda:

■ uwagi:

1. Kostka betonowa gr. 8 cm czerwona oraz szara dopasowana do kostki ciągów komunikacyjnych istniejących.

2. Podana szerokość obiektu (472,5 cm) dotyczy układania kostki z dopuszczalną odległością pomiędzy kostkami równą 0,5 cm, szerokość docelowa obiektu może ulec zmianie, jeżeli odległości te będą zastosowane jak najmniejsze.

3. Na rys. zostawione dop. odległości pomiędzy kostką równe 0,5 cm. Projektuje się bezfugowe układanie kostki, zatem odległości pomiędzy kostka powinny być możliwie jak najmniejsze

4. Remont ciągu komunikacyjnego polega na przywróceniu stanu pierwotnego. Z uwagi na przeznaczenie obiektu, konstrukcja nawierzchni przedmiotowego odcinka z dopuszczeniem postoju pojazdów.

5. Na obszarsze zieleni grunt rodzimy po profilowaniu i zagęszczeniu.

■ pracownia:	***BUD - PROJEKT JOLANTA ADAMCZAK Zagrody 30, 23-450 Goraj Lub. te. 669-920-511 fax 84-658-82-02 Regon 060679462 NIP 918-199-47-46***		
■ projekt:	**Zagospodarowanie terenu przy Ośrodku Zdrowia w Modliborzycach**		
■ inwestor:	**Gmina Modliborzyce 23-310 Modliborzyce**		
■ projektant: ■ sprawdzający:	mgr inż. Jolanta Adamczak upr. nr LUB/0210/POOD/08		
■ branża: Drogowa	■ stadium: PB	■ skala: 1:33	
■ nazwa rysunku:	Przekroje konstrukcyjne		
■ data: Marzec 2013	■ nr rysunku: BW-005	■ arkusz: 2/2	■ rev.: 0

Kopiowanie niniejszego rysunku w całości lub jego części jakąkolwiek techniką oraz udostępnianie osobom trzecim, a w szczególności konkurencji bez pisemnej zgody BUD-PROJEKT Jolanta Adamczak jest zabronione.