



**SYTUACJA PUNKTU "A"**  
km 11+341,00

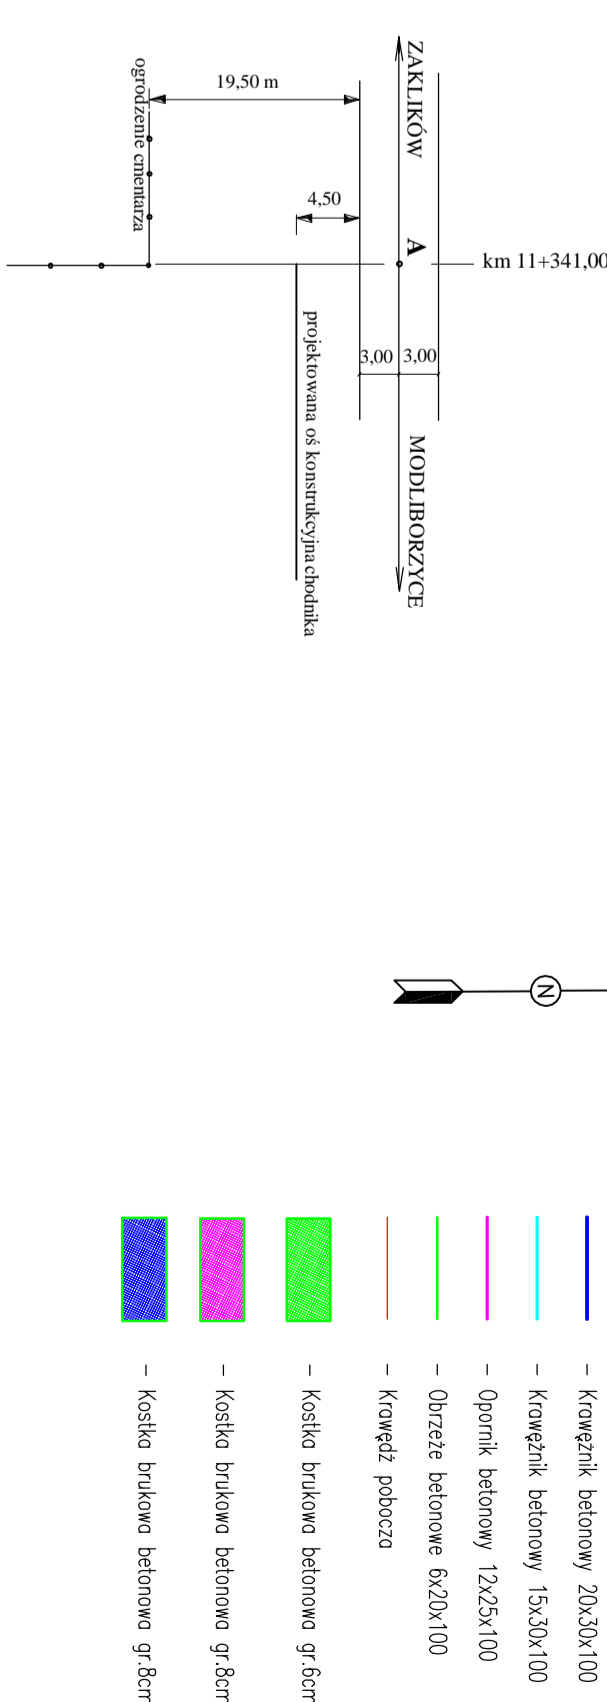

**LEGENDA:**

- Krawężnik betonowy 20x30x100
- Krawężnik betonowy 15x30x100
- Opornik betonowy 12x25x100
- Obrzeże betonowe 6x20x100
- Krawężń pobocza
- Koszka brukowa betonowa gr=6cm - now. chodnika
- Koszka brukowa betonowa gr=6cm
- Koszka brukowa betonowa gr=6cm - now. zjazdów

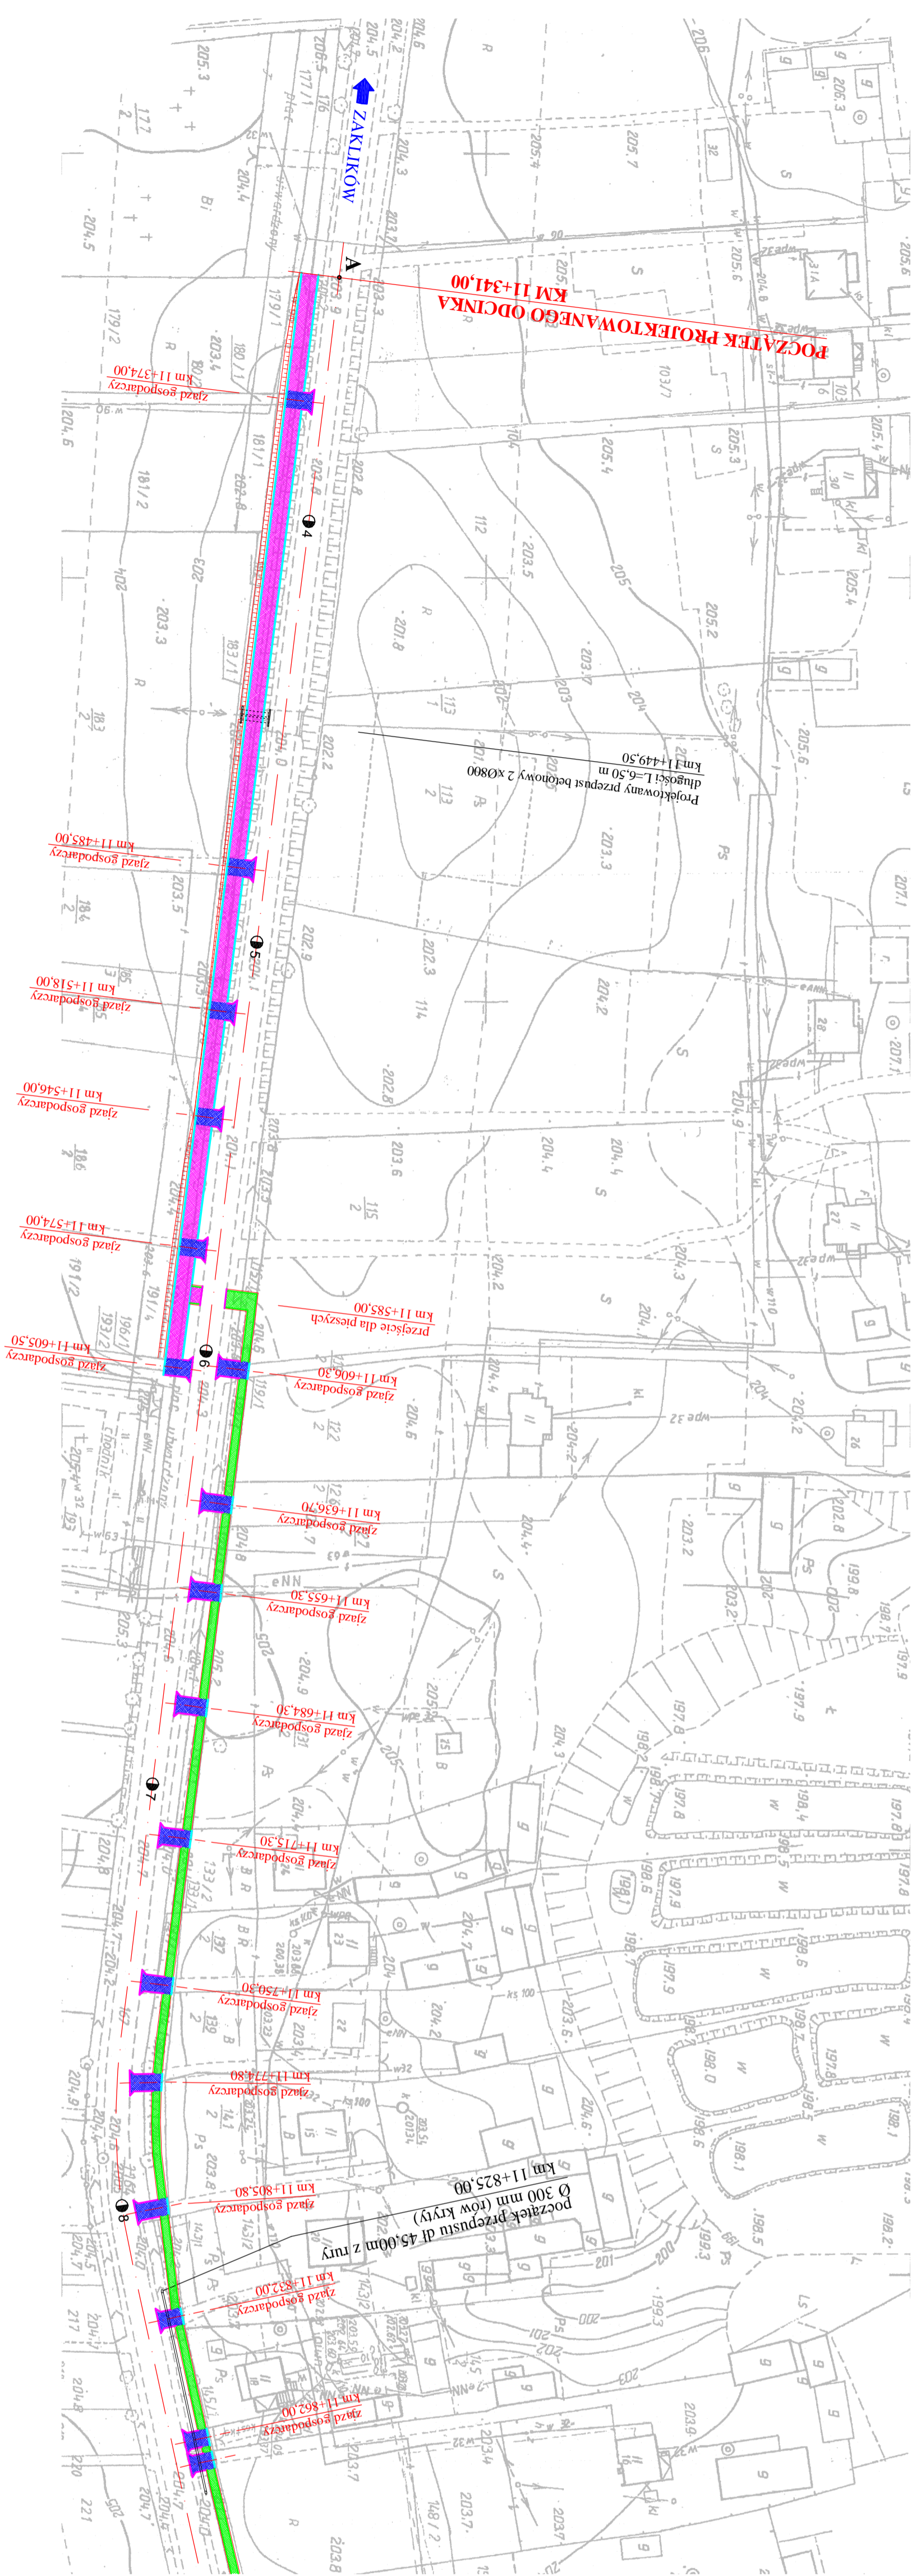

**SYTUACJA PUNKTU "Rp 1"**  
km 11+341,00



<b>ZAMAWIAJĄCY</b>		<b>JEDNOSTKA PROJEKTOWA</b>	
<b>GMINA MODLIBORZYCE</b> 23-310 MODLIBORZYCE, UL. PIŁSUDSKIEGO 63		<b>PAWEŁ SIKORA</b> 21-030 MOTYCZ KONOPNICA 251e	
TYTUŁ OPRACOWANIA <b>PROJEKT BUDOWLANY WYKONAWCZY BUDOWY CHODNIKA WZDŁUŻ DRÓGI WOJEWODZKIE NR 857 W MIEJSCOWOŚCI BRZEZINY OD KM 11+341 DO KM 12+283</b>			
RYSUNEK <b>PLAN SYTUACYJNY</b>		ZALĄCZNIK: <b>2.1</b>	
SKALA: <b>1:1000</b>			
<b>FUNKCJA</b>	<b>IMIE I NAZWISKO</b>	<b>NR UPRAWNIENI</b>	<b>DATA</b>
Projektant	mgr inż. Paweł Sikora	LUB/0020/POD/08	05.2012r.
Sprawdzający	mgr inż. Agnieszka Sikora	MAZ/0398/PW/00/06	
		<b>PODPIS</b>	