


SYTUACJA PUNKTU "Rp 2"
km 11+609.50

Rp2 = 205.15

ogrodzenie murowane łopachla

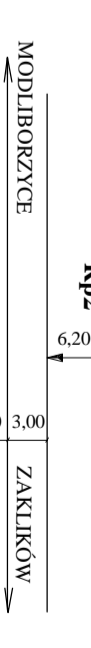

projektowana osł konstrukcyjna chodnika po lewej stronie

- LEGENDA:**
- Krawężnik betonowy 20x30x100
 - Krawężnik betonowy 15x30x100
 - Opornik betonowy 12x25x100
 - Obrzeże betonowe 6x20x100
 - Krawęż. pobocza
 - Koszka brukowa betonowa gr:6cm – now. chodnika
 - Koszka brukowa betonowa gr:8cm
 - Koszka brukowa betonowa gr:8cm – now. jezdni

ZAMAWIAJĄCY		JEDNOSTKA PROJEKTOWA	
GMINA MODLUBORZYCE 23-310 MODLUBORZYCE, UL. PIŁSUDSKIEGO 63		PAWEŁ SIKORA 21-030 MOTYCZA KONOPNICA 251e	
TYTUŁ OPERACYJNY: PROJEKT BUDOWLANY WYKONAWCZY BUDOWY CHODNIKA WZDŁUŻ DROGI WOJEWÓDZKIE NR 857 W MIEJSCOWOŚCI BRZEZINY OD KM 11+341 DO KM 12+283			
RYSUNEK: PLAN SYTUACYJNY		ZŁĄCZNIK: 2.2	SKALA: 1:1000
FUNKCJA	IMIĘ I NAZWISKO	NR UPRAWNIENI	DATA
Projektant	mgr inż. Paweł Sikora	LUB/020/P/00D/08	05.2012 r.
Sprawdzający	mgr inż. Agnieszka Sikora	MAZ/0398/P/W/00D/06	