




SZCZEGÓŁ "A"

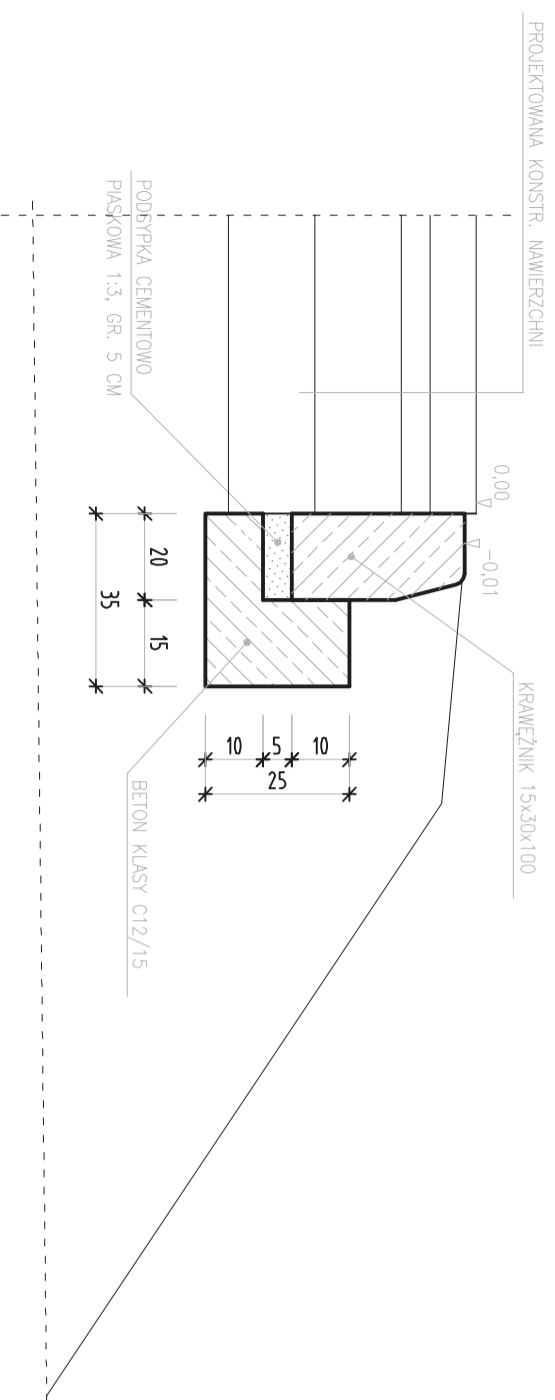


SZCZEGÓŁ "B"

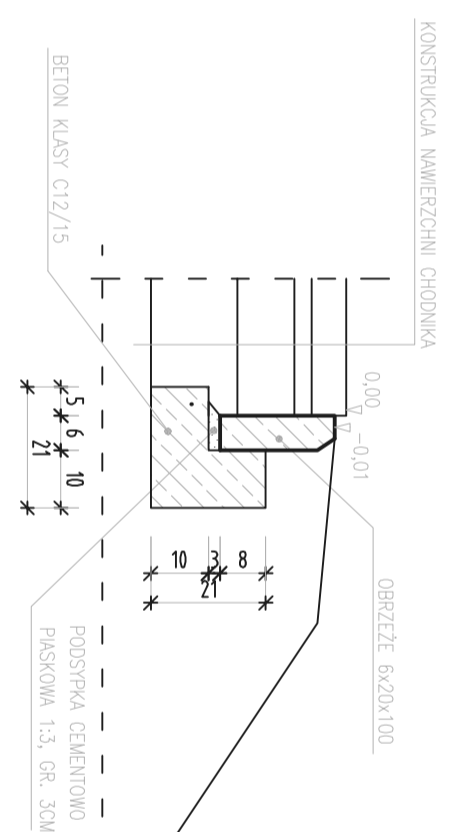


SZCZEGÓŁ "C"

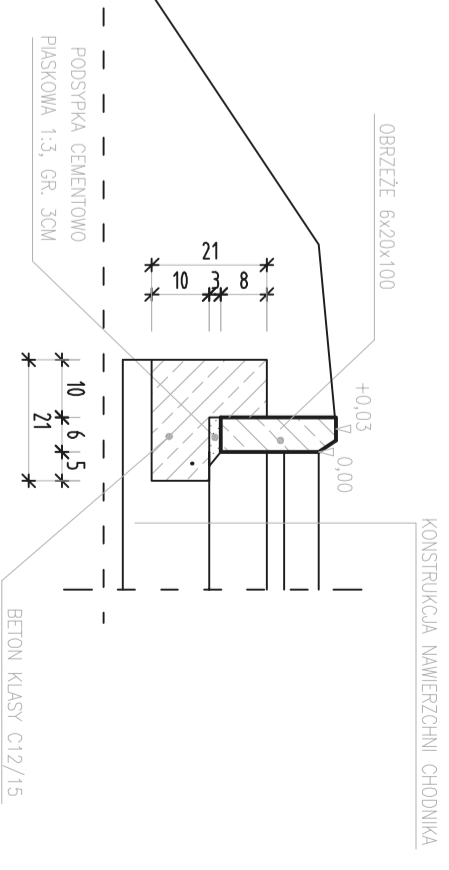

SZCZEGÓŁ "D"

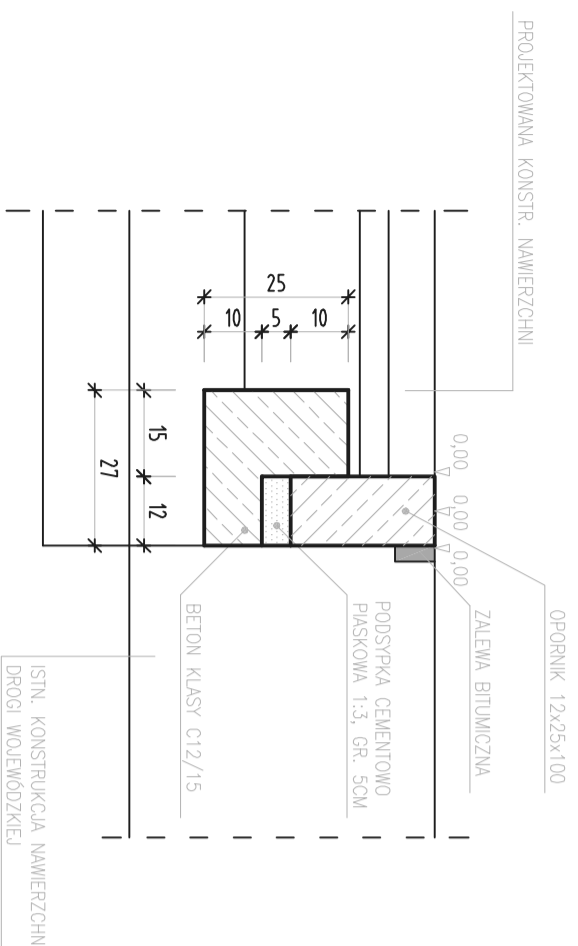

SZCZEGÓŁ "E"

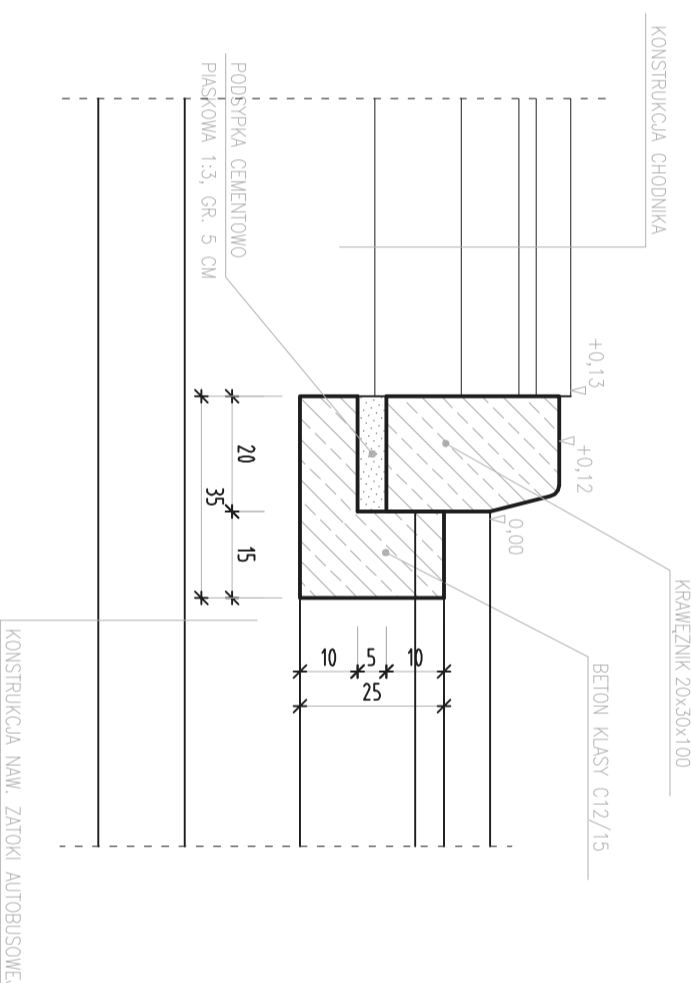

ZAMAWIAJĄCY		JEDNOSTKA PROJEKTOWA	
GMINA MODLIBORZYCE 23-310 MODLIBORZYCE, UL. PR. SUDSKIEGO 63		PAWEŁ SIKORA 21-030 MOTYCZ KONOPNICA 251e	
TYTUŁ OPRACOWANIA: PROJEKT BUDOWLANY WYKONAWCZY BUDOWY CHODNIKA WZDŁUŻ DRÓGI WOJEWÓDZKIE NR 857 W MIEJSCOWOŚCI BRZEZINY OD KM 11+341 DO KM 12+283			
RYSUNEK: SZCZEGÓŁY KONSTRUKCYJNE		SKALA: 1:25	
FUNKCJA	IMIĘ I NAZWISKO	NR UPRAWNIENI	DATA
Projektant	mgr inż. Paweł Sikora	LUB/0020/P00D/08	05. 2012 r.
Sprawdzający	mgr inż. Agnieszka Sikora	MAZ/0398/PWOD/06	
PODPIS			