


Przekrój konstrukcyjny nr 1
w km 0+000-0+390
w km 0+555-0+693
skala 1:15

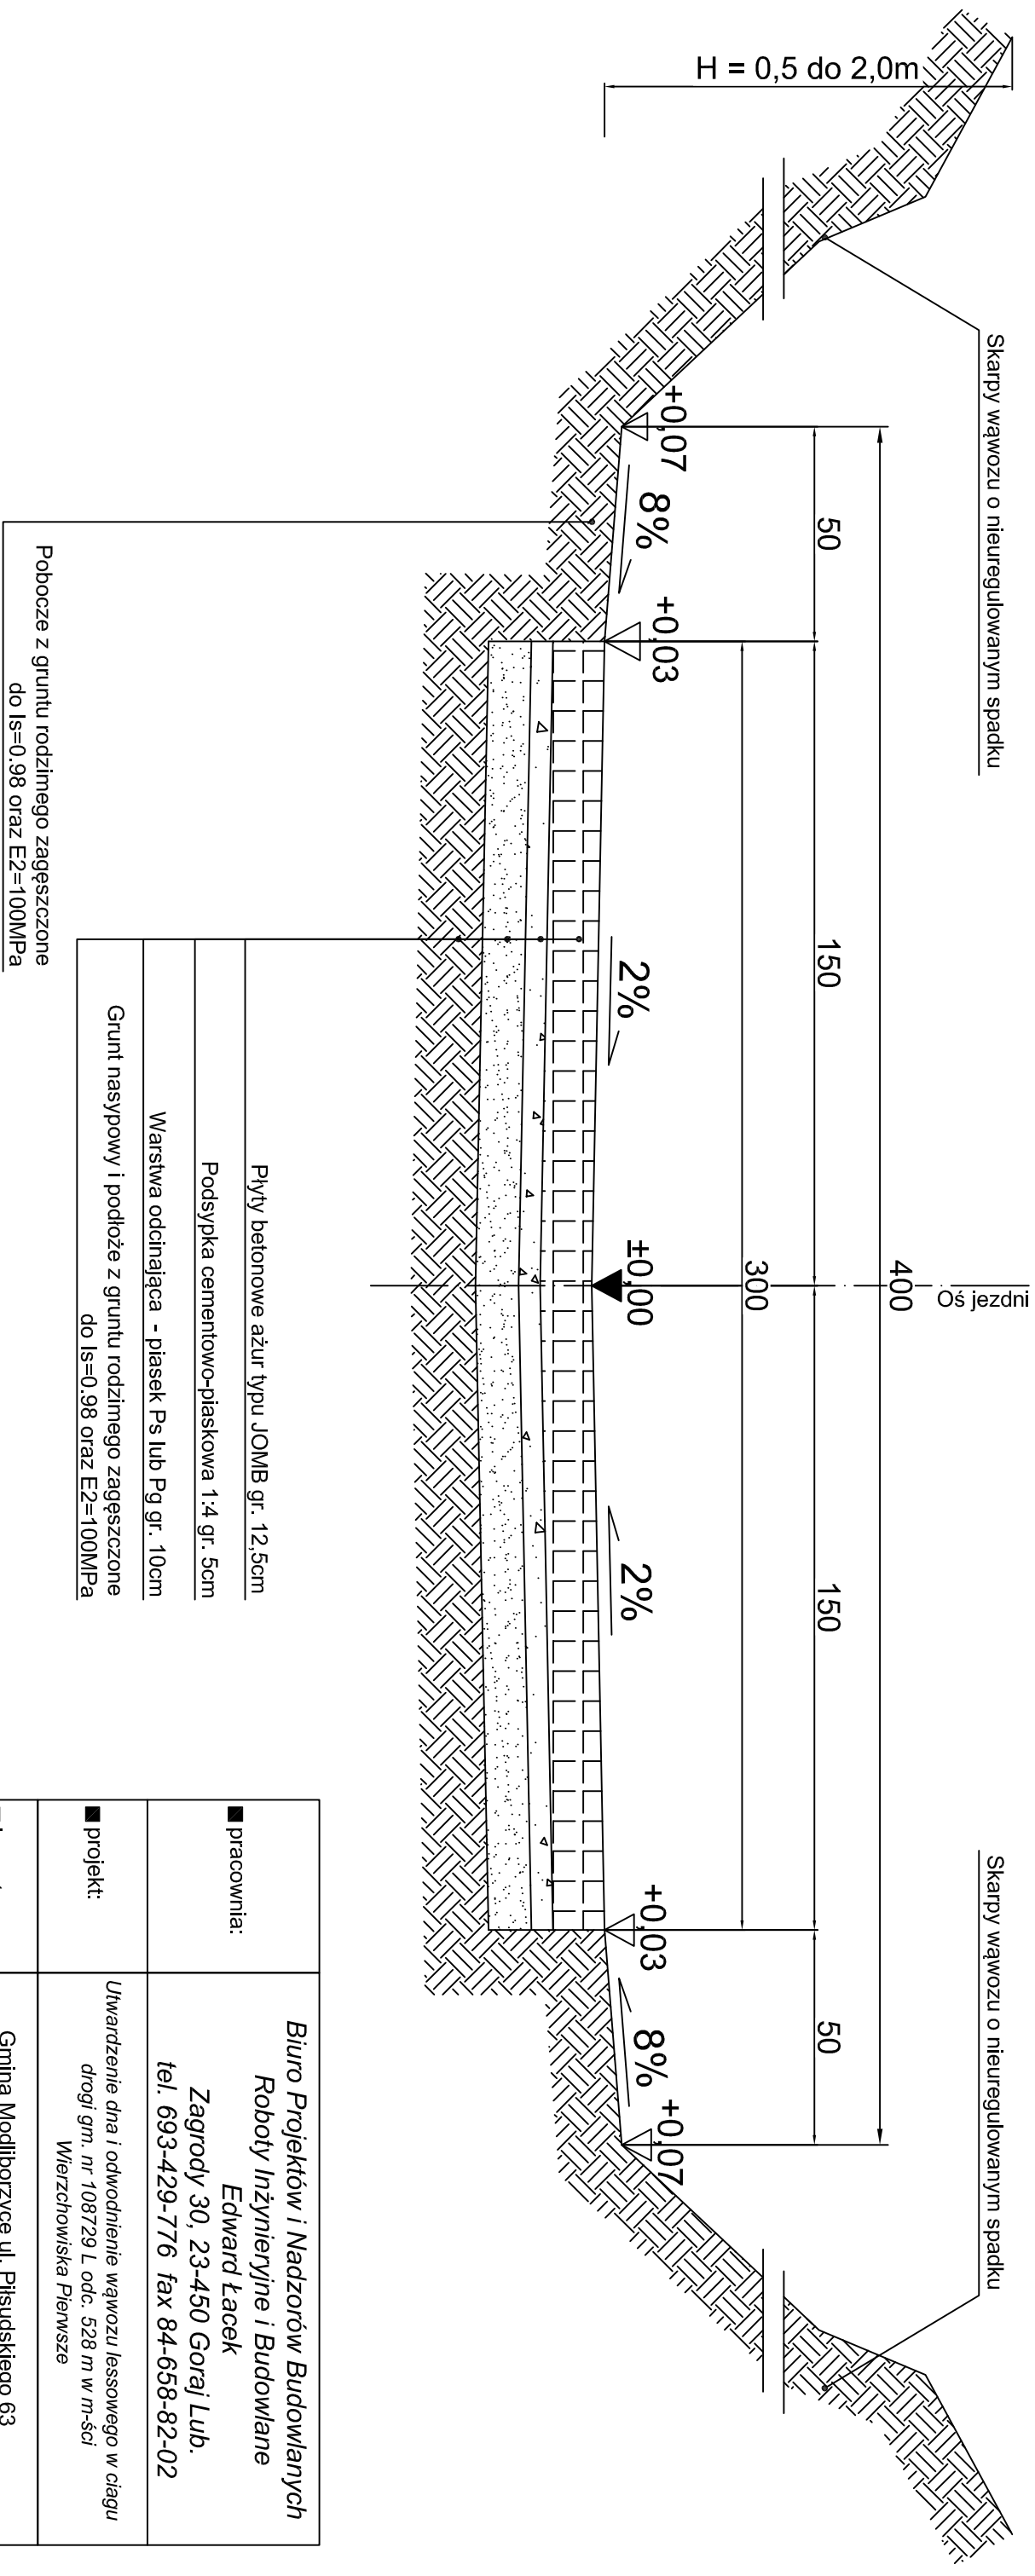

Uwagi

1. Niniejszy rysunek należy rozpatrywać z pozostałymi opracowaniami graficznymi
2. Nie przewidziano regulacji linii skarpy wężozu
3. Otwory w płytach JOMB należy wypełnić podsypką cementowo - piaskową 1:4
4. Płyty JOMB drogowe podwójnie zbrojone 75x100x12,5 cm

■ pracownia: ■ projekt: ■ inwestor: ■ projektant: ■ sprawdzający: ■ branża: Drogowa ■ nazwa rysunku:	<i>Biurow Projektów i Nadzorów Budowlanych</i> <i>Roboty Inżynieryjne i Budowlane</i> Edward Łacek Zagrody 30, 23-450 Goraj Lub. tel. 693-429-776 fax 84-658-82-02 Uwardzenie dna i odwodnienie wężozu lessowego w ciągu drogi gm. nr 108729 L odc. 528 m w m-ści Wierchowiska Plewnsze Gmina Modliborzycze ul. Piłsudskiego 63 23-310 Modliborzycze Edward Łacek upr. nr LUB/0193/ZOOD/05 ■ stadium: PB-W ■ skala: 1:15
Przekrój konstrukcyjny na prostej	
■ data: luty 2013	■ nr rysunku: B-002
■ rev.: 0	