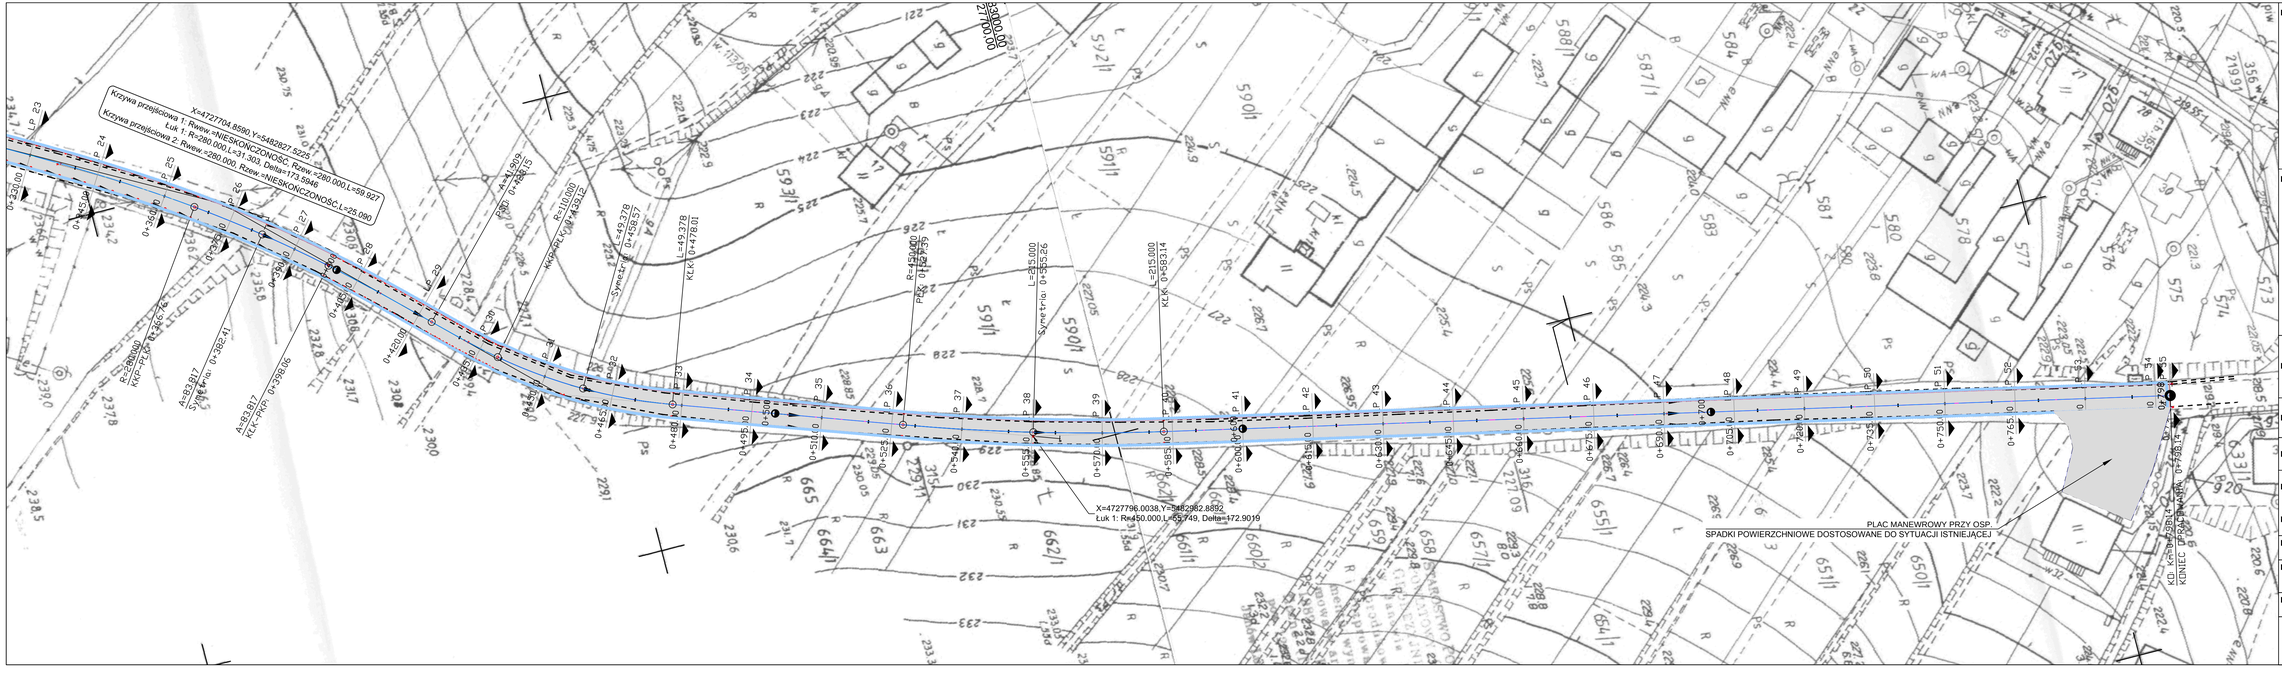

■ legenda:

- REMONTOWANA JEZDNIA
- POBOCZE UTWARDZONE DESTRUKTEM ASFALTOWYM
- PIKIETAŻ
- MSC-E POBRANIA PRÓBEK DO TABELI WYRÓWNAŃ PROFILU
- SPADKI POWIERZCHNIOWE
- A-22 ZNAKI DROGOWE ISTNIEJĄCE
- A-3 ZNAKI DROGOWE PROJEKTOWANE

■ uwagi:

1. Niniejszy rysunek należy rozpatrywać łącznie z całością dokumentacji.

2. Warstwę z betonu asfaltowego należy wykonać zgodnie z normą: PN-S-96025:2000 oraz zgodnie z wytycznymi Nawierzchnie asfaltowe na drogach krajowych WT-2 2010. Mieszanki mineralno - asfaltowe. Wymagania techniczne

3. Spadki poprzeczne na prostych i łukach w oparciu o uzgodnienia z Inwestorem zostały dostosowane do sytuacji istniejącej

4. W zakres opracowania wchodzi wykonanie remontu nawierzchni drogi gminnej nr 109061L wraz z utwardzeniem poboczy, wykonanie remontu placu manewrowego przy OSP oraz drogi wewnętrznej dojazdowej do szkoły podstawowej

■ pracownia: **BUD - PROJEKT**
JOLANTA ADAMCZAK
Zagrody 30, 23-450 Goraj Lub.
te. 669-920-511 fax 84-658-82-02
Regon 060679462 NIP 918-199-47-46

■ projekt: **Remont drogi gminnej nr 109061L w msc. Wolica Pierwsza**

■ inwestor: **Gmina Modliborzyce 23-310 Modliborzyce**

■ projektant: mgr inż. Jolanta ADAMCZAK upr. nr LUB/0210/POOD/08

■ sprawdzający:

■ branża:	■ stadium:	■ skala:
Drogowa	PB-W	1:500

■ nazwa rysunku: Projekt zagospodarowania terenu

■ data:	■ nr rysunku:	■ arkusz:	■ rev.:
sierpień 2012	BW-003	.../2	0

Kopiowanie niniejszego rysunku w całości lub jego części jakąkolwiek techniką oraz udostępnianie osobom trzecim, a w szczególności konkurencji bez pisemnej zgody BUD-PROJEKT Jolanta Adamczak jest zabronione.