



## PRZEKRÓJ KONSTRUKCYJNY B-B NA ŁUKU

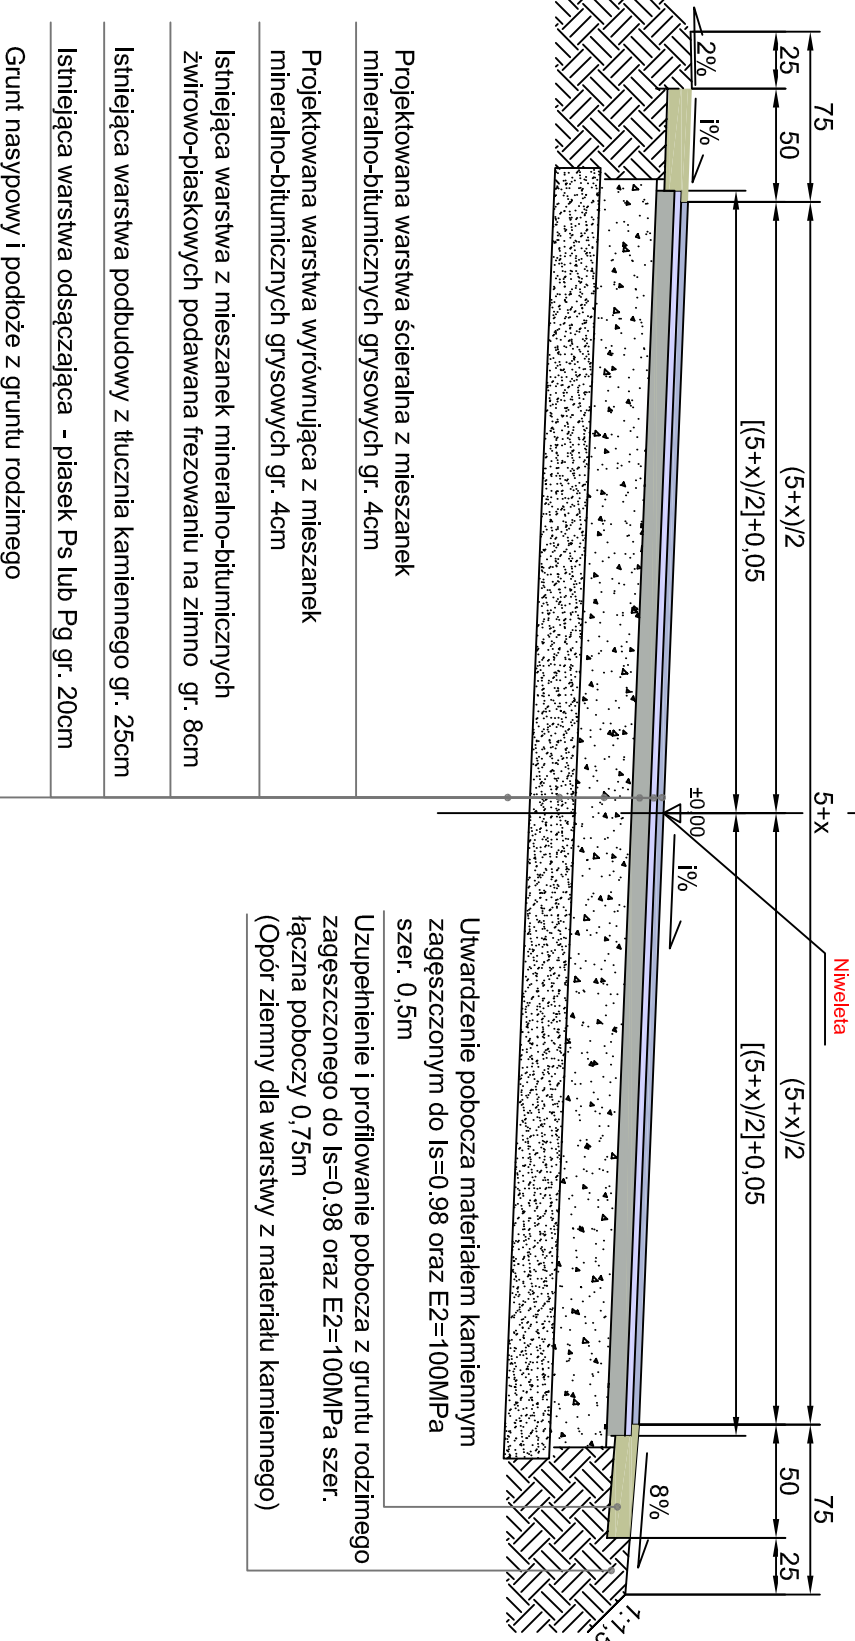

## PRZEKRÓJ KONSTRUKCYJNY A-A NA PROSTEJ

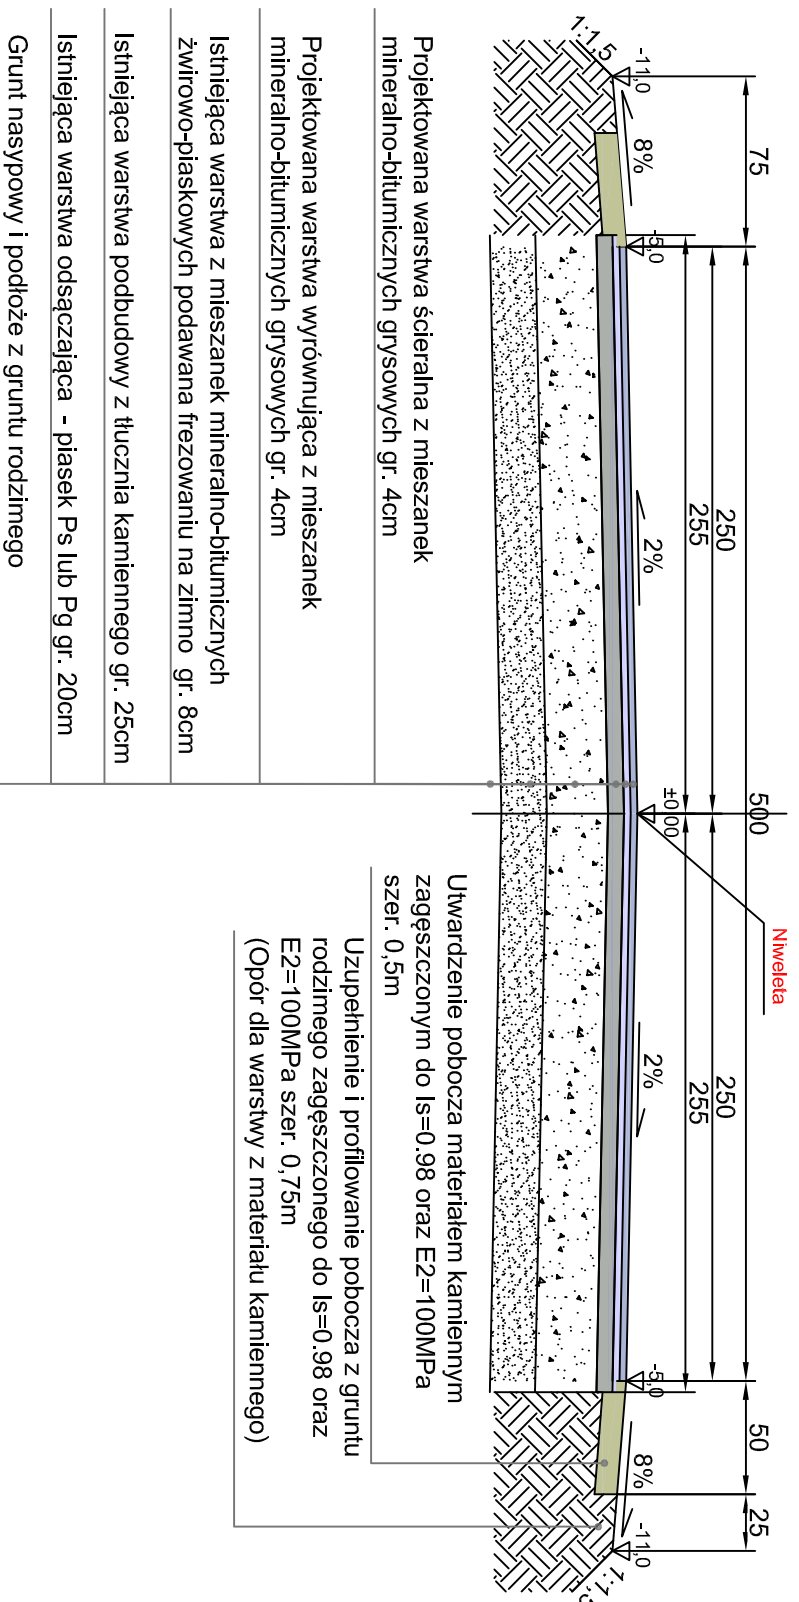

### Uwagi

1. Niniejszy rysunek należy rozpatrywać łącznie z całością dokumentacji.
2. Warstwę z betonu asfaltowego należy wykonać zgodnie z normą: PN-S-96025:2000 oraz zgodnie z wytycznymi Nawierzchnie asfaltowe na drogach krajowych WT-2 2010. Mieszanki mineralno - asfaltowe. Wymagania techniczne
3. Grubość wyrównującej warstwy nakładki z betonu asfaltowego zgodnie z Tabelą wyrównań profilu (Tabela materiałów)
4. W miejscach, gdzie wyrównanie profilu w niwelacie wymaga nałożenia warstwy grubszej niż 4cm, zastosowano wyrównanie materiałem kamiennym - patrz rys. BW-005 Profil podłużny oraz Tabela materiałów.
5. Spadki poprzeczne na prostych i łukach w oparciu o uzgodnienia z Inwestorem zostały dostosowane do sytuacji istniejącej z uwagi na aspekt ekonomiczny przedsięwzięcia

<p>■ pracownia:</p> <p><b>BUD - PROJEKT</b>  <b>JOLANTA ADAMCZAK</b>          Zagrody 30, 23-450 Goraj Lub.          tel. 669-920-511 fax 84-658-82-02          Regon 060679462 NIP 918-199-47-46</p>	<p>■ projekt:</p> <p><b>Remont drogi gminnej nr 109061 L w msc. Wolica Pierwsza</b></p>
<p>■ inwestor:</p> <p><b>Gmina Modliborzycze</b>          23-310 Modliborzycze</p>	<p>■ projektant:</p> <p>mgr inż. Jolanta Adamczak          upr. nr LUB/0210/POOD/08</p>
<p>■ sprawdzający:</p>	<p>■ branża:</p> <p><b>Drogowa</b></p>
<p>■ nazwa rysunku:</p>	<p>■ stadium:</p> <p><b>PB-W</b></p> <p>■ skala:</p> <p><b>1:33</b></p>
<p><b>Przekroje konstrukcyjne drogi</b></p>	
<p>■ data:</p> <p><b>Lipiec 2012</b></p>	<p>■ nr rysunku:</p> <p><b>BW-004</b></p>
<p>Kopowanie niniejszego rysunku w całości lub jego części jakakolwiek techniką oraz udostępnianie osobom trzecim, a w szczególności konkurencji bez pisemnej zgody BUD-PROJEKT Jolanta Adamczak jest zabronione.</p>	