


ZJAZD GOSPODARCZY

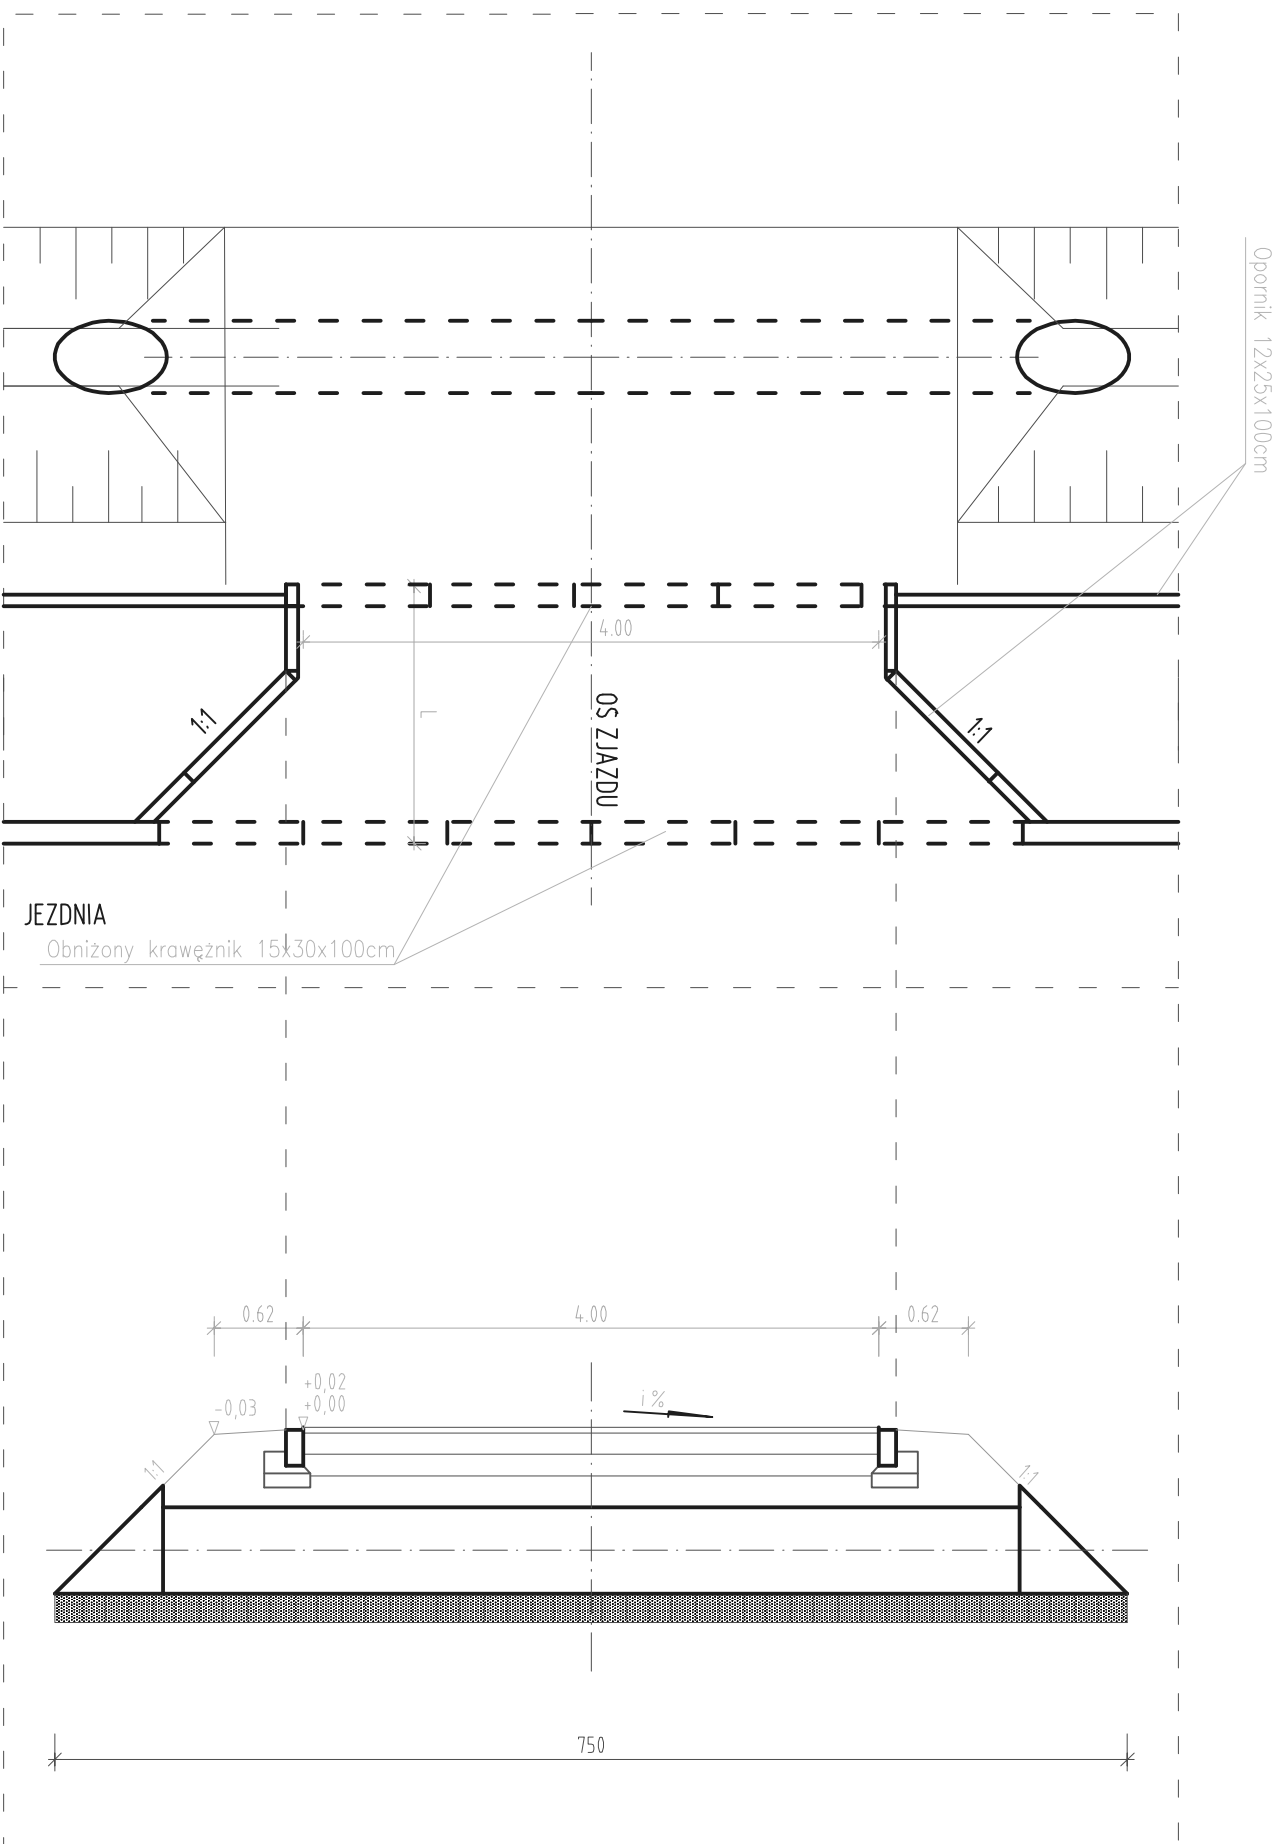


Opornik 12x25x100cm

OS ZJAZDU

JEZDNIA
Obniżony krawężnik 15x30x100cm

- KONSTRUKCJA NAWIERZCHNI ZJAZDU
1. KOSTKA BETONOWA GR. 8CM
 2. PODSYPKA CEMENTOWO – PIASKOWA 1:4 GR. 5CM
 3. PODBUDOWA Z KRUSZYWA STABILIZOWANEGO CEMENTEM
Rm=2,5MPa GR. 15CM
 4. WARSTWA ODSĄCZAJĄCA GR. 15CM

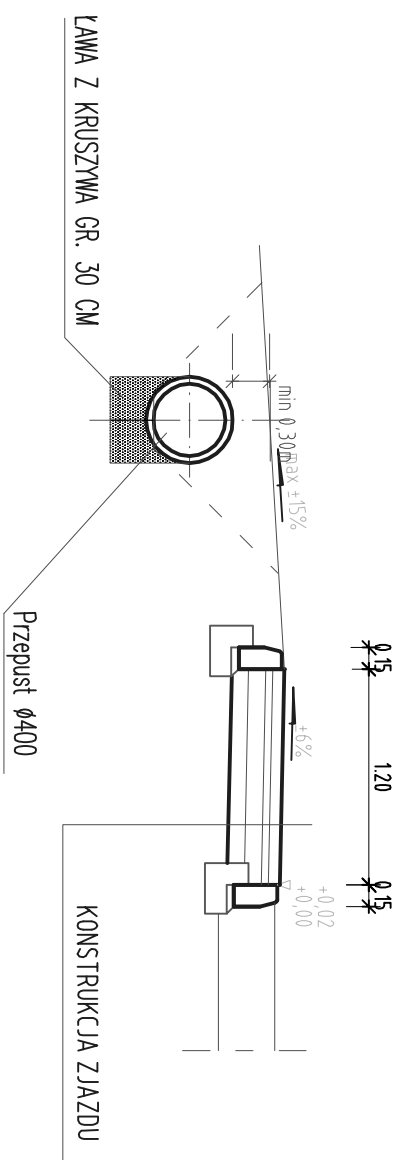

LAWA Z KRUSZYWA GR. 30 CM

Przeputń Ø400

KONSTRUKCJA ZJAZDU

ZAMAWIAJĄCY		JEDNOSTKA PROJEKTOWA	
GMINA MODLIBORZYCE 23-310 MODLIBORZYCE, UL. PIŁSUDSKIEGO 63		PAWEŁ SIKORA 21-030 MOTYCZ KONOPNICA 251e	
TYTUŁ OPRACOWANIA:			
REMONT DRUGI GMINNEJ NR 432 W MIEJSCOWOŚCI LUTE OD KM 1+126 DO KM 1+761			
RYSUNEK:		ZJAZD GOSPODARCZY Z PRZEPUSTEM	
FUNKCJA	IMIĘ I NAZWISKO	NR UPRAWNIENI	DATA
Projektant	mgr inż. Paweł Sikora	LUB/0020/P00D/08	07. 2012. r.
Podpis			
SKALA:	1:100		
ZARĄCZNIK:	5.1		
Sprawdzający	mgr inż. Agnieszka Sikora	MAZ/0398/PWOD/06	