Projekt INVEST Sp. z o.o.

GEO-PROJEKT INVEST Sp. z o.o.
KRS 0000451477
23-204 Kraśnik, Al. Niepodległości 10 A
NIP 7151935241,R:061522225

DO CELÓW PROJEKTOWYCH

	1:500
	060506_2 Modliborzyce
	13- Pasieka
	janowski
wo	lubelskie
alki	231/1, 666, 668/1

pę wykonano na podstawie zaktualizowanej i cyfrowo
j w obszarze objętym zamówieniem mapy zasadniczej
0

	145.442.233.4
na na dzień	25.04.2013
łrzędnych	1965/1
esienia	Kronsztadt60

ale obiekty budowlane
czeniu i geodezyjnej inwentaryzacji
e wykonawstwa geodezyjnego.

się istnienia innych nie wykazanych na mapie urządzeń
których nie zagłoszono do inwentaryzacji lub dla których brak
branżowych.

Orientacja skala 1:10 000

STAROSTWO POWIATOWE w JANOWIE LUB.
POWIATOWY OŚRODEK DOKUMENTACJI GEODEZYJNEJ i KARTOGRAFICZNEJ
w Janowie Lubelskim, ul. Wiejska 5
W obszarze oznaczonym linią 21000 dokonano aktualizacji treści mapy zasadniczej
Dokumenty z pomiaru uzupełniającego przyjęto do zasobu powiatowego w dniu 08 MAJ 2013
i zaewidencjonowano pod nr 2480-1/2013
Niniejsza mapa może służyć do celów projektowych.
Projektowane obiekty budowlane wymagające pozwolenia na budowę podlegają wytyczeniu i inwentaryzacji powykonawczej przez jednostki uprawnione do wykonywania prac geodezyjnych.
Janów Lub. 08 MAJ 2013
Ośrodek Dokumentacji Kartograficznej
Anna Miazga

Wykonał:

GEODETA UPRAWNIONY
inż. Łukasz Siemionek
upr. GUGiK nr 21975

dezyjny 261 podlega ochronie!

ałek nie spełniają standardów zgodnych z RMRiB
arca 2001 r. w sprawie ewidencji gruntów i budynków.

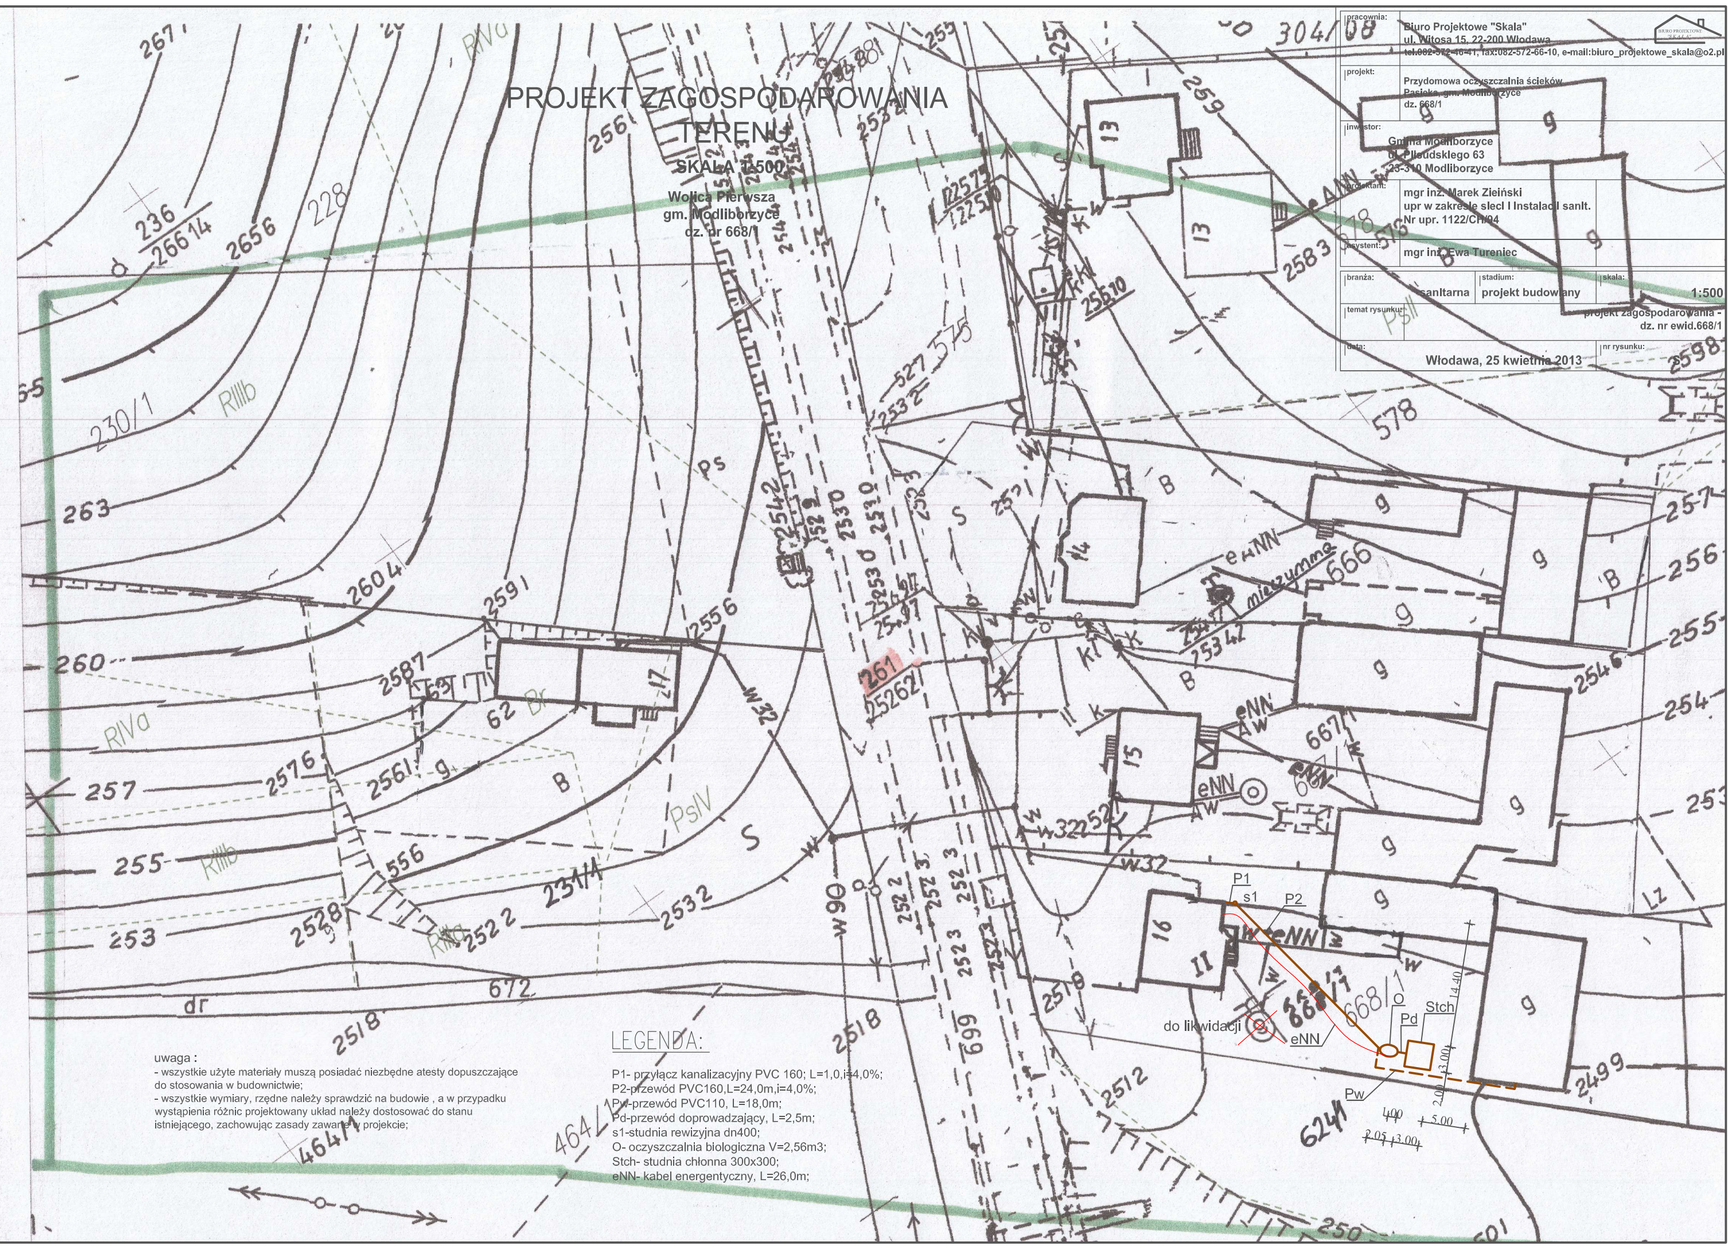

uwaga :
- wszystkie użyte materiały muszą posiadać niezbędne atesty dopuszczające do stosowania w budownictwie;
- wszystkie wymiary, rzędne należy sprawdzić na budowie , a w przypadku wystąpienia różnic projektowany układ należy dostosować do stanu istniejącego, zachowując zasady zawarte w projekcie;

LEGENDA:

P1- przyłącz kanalizacyjny PVC 160; L=1,0,i=4,0%;
P2-przewód PVC160,L=24,0m,i=4,0%;
Pw-przewód PVC110, L=18,0m;
Pd-przewód doprowadzający, L=2,5m;
s1-studnia rewizyjna dn400;
O- oczyszczalnia biologiczna V=2,56m3;
Stch- studnia chłonna 300x300;
eNN- kabel energentyczny, L=26,0m;

pracownia:	Biuro Projektowe "Skala" ul. Wilcza 15, 22-200 Włodawa tel.082-572-45-41, fax:082-572-66-10, e-mail:biuro_projektowe_skala@o2.pl
projekt:	Przydomowa oczyszczalnia ścieków Pasieka, gm. Modliborzyce dz. 668/1
inwestor:	Gmina Modliborzyce ul. Piłsudskiego 63 23-310 Modliborzyce
sprawdził:	mgr inż. Marek Zieliński upr w zakresie sieci i instalacji sanit. Nr upr. 1122/Ch/04
rysował:	mgr inż. Ewa Turaniec
branża:	sanitarna
stadium:	projekt budowlany
skala:	1:500
temat rysunku:	projekt zagospodarowania - dz. nr ewid.668/1
data:	Włodawa, 25 kwietnia 2013
nr rysunku:	