GEO-PROJEKT INVEST Sp. z o.o.
KRS 0000451477
23-204 Kraśnik, Al. Niepodległości 10 A
NIP 7151935241,R:061522225

## MAPA DO CELÓW PROJEKTOWYCH

| | |
|---|---|
| SKALA | 1:500 |
| Gmina | 060506_2 Modliborzyce |
| Obręb | 15-Stojeszyn II |
| Powiat | janowski |
| Województwo | Lubelskie |
| Dotyczy działki | 674/1 i 674/3 |

Niniejszą mapę wykonano na podstawie zaktualizowanej i cyfrowo powiększonej w obszarze objętym zamówieniem mapy zasadniczej w skali 1:1000

| | |
|---|---|
| Sekcja mapy | 145.443.171.4<br>145.443.173.2 |
| Mapa aktualna na dzień | 04.04.2013 |
| Układ współrzędnych | 1965/1 |
| Poziom odniesienia | Kronsztadt60 |

Wszystkie trwałe obiekty budowlane podlegają wytyczeniu i geodezyjnej inwentaryzacji przez jednostkę wykonawstwa geodezyjnego.

Nie wyklucza się istnienia ianych nie wykazanych na mapie urządzeń podziemnych, których nie zagłoszono do inwentaryzacji lub dla których brak jest informacji branżowych.

Orientacja skala 1:10 000

STAROSTWO POWIATOWE w JANOWIE LUB.
POWIATOWY OŚRODEK DOKUMENTACJI GEODEZYJNEJ i KARTOGRAFICZNEJ
w Janowie Lubelskim, ul. Wiejska 5
W obszarze oznaczonym kolorem zielono dokonano aktualizacji treści mapy zasadniczej. Dokumenty z pomiaru uzupełniającego przyjęto do zasobu powiatowego w dniu 0.8 MAJ 2013 i zaewidencjonowano pod nr 2593-28/13
Niniejsza mapa może służyć do celów projektowych.
Projektowane obiekty budowlane wymagające pozwolenia na budowę podlegają wytyczeniu i inwentaryzacji powykonawczej przez jednostki uprawnione do wykonywania prac geodezyjnych.
Janów Lub. 0.8 MAJ 2013
Anna Miazga

Wykonał:

GEODETA UPRAWNIONY
inż. Łukasz Siemionek
Nr GUGiK nr 21975

uwaga :
- wszystkie użyte materiały muszą posiadać niezbędne atesty dopuszczające do stosowania w budownictwie;
- wszystkie wymiary, rzędne należy sprawdzić na budowie , a w przypadku wystąpienia różnic projektowany układ należy dostosować do stanu istniejącego, zachowując zasady zawarte w projekcie;

Na mapie znajduje się nowy budynek, który nie jest ujawniony w bazie danych ewidencji gruntów i budynków.

Granice działek nie spełniają standardów zgodnych z RMRRiB
Z dnia 21 marca 2001r. w sprawie ewidencji gruntów i budynków

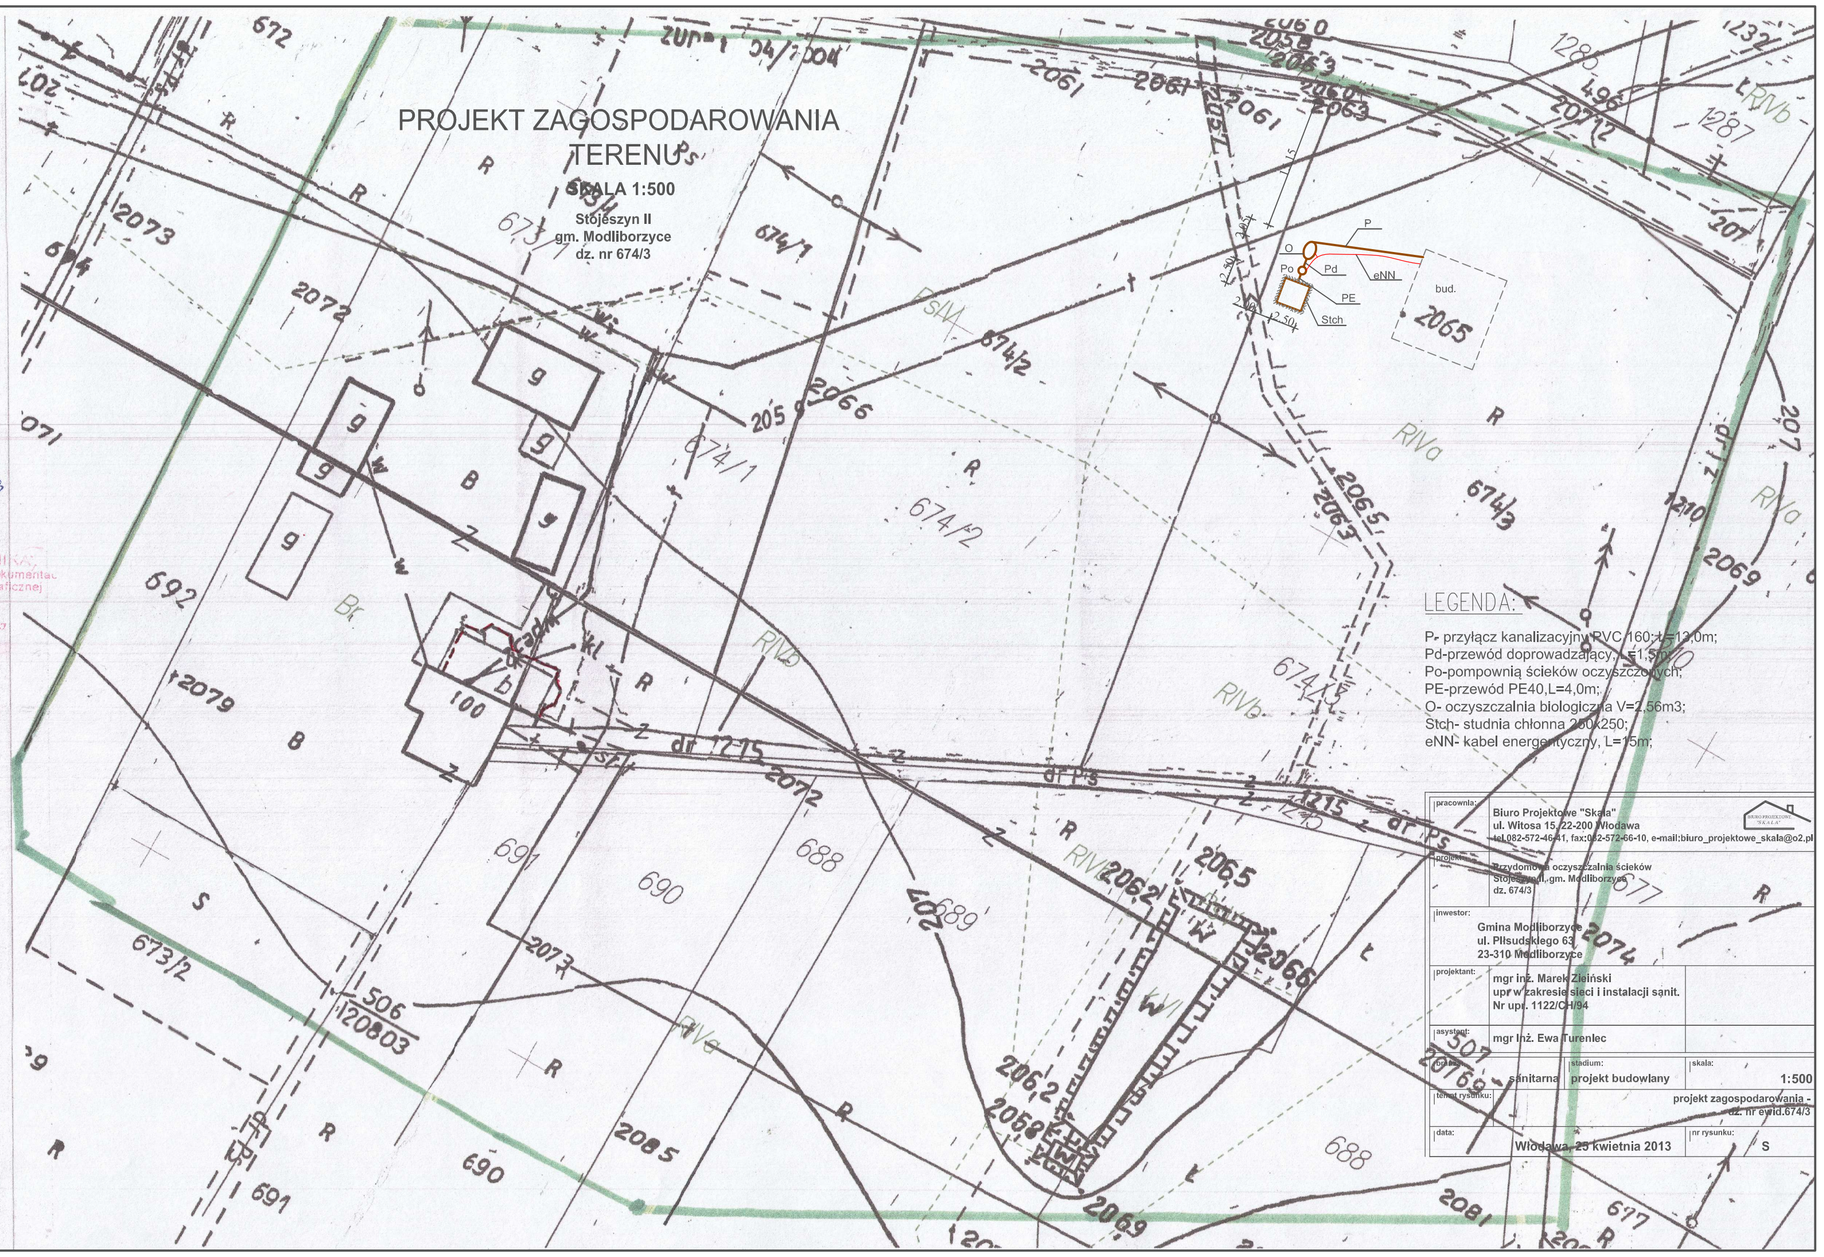
PROJEKT ZAGOSPODAROWANIA TERENU
SKALA 1:500
Stojeszyn II
gm. Modliborzyce
dz. nr 674/3



LEGENDA:
P- przyłącz kanalizacyjny PVC 160; L=13,0m;
Pd-przewód doprowadzający, L=1,5m;
Po-pompownią ścieków oczyszczonych;
PE-przewód PE40,L=4,0m;
O- oczyszczalnia biologiczna V=2,56m3;
Stch- studnia chłonna 250x250;
eNN- kabel energetyczny, L=15m;

| | |
|---|---|
| pracownia: | Biuro Projektowe "Skala"<br>ul. Witosa 15, 22-200 Włodawa<br>tel.082-572-46-41, fax:082-572-66-10, e-mail:biuro_projektowe_skala@o2.pl |
| inwestor: | Przydomowa oczyszczalnia ścieków<br>Stojeszyn II, gm. Modliborzyce<br>dz. 674/3 |
| inwestor: | Gmina Modliborzyce<br>ul. Piłsudskiego 63<br>23-310 Modliborzyce |
| projektant: | mgr inż. Marek Zieliński<br>upr w zakresie sieci i instalacji sanit.<br>Nr upr. 1122/CH/94 |
| asystent: | mgr inż. Ewa Turenlec |
| | sanitarna |
| stadium: | projekt budowlany |
| skala: | 1:500 |
| tytuł rysunku: | projekt zagospodarowania - dz. nr ewid.674/3 |
| data: | Włodawa, 25 kwietnia 2013 |
| nr rysunku: | S |