

GEO-PROJEKT INVEST Sp. z o.o.
KRS 0000451477
23-204 Kraśnik, Al. Niepodległości 10 A
NIP 7151935241, R.061522225

MAPA DO CELÓW PROJEKTOWYCH

SKALA 1:500

Gmina	060506_2 Modliborzycze
Dzień	26-Zarajec Stojeszyski
Powiat	Janowski
Województwo	lubelskie
Dotyczy działki	261

Niniejszą mapę wykonano na podstawie zaktualizowanej i cyfrowo powiększonej w obszarze objętym zamówieniem mapy zasadniczej w skali 1:1000

Sekcja mapy 145.441.181.2

Mapa aktualna na dzień 25.04.2013

Układ współrzędnych 1965/1

Poziom odniesienia Kronsztadt60

Wszystkie trwałe obiekty budowlane podlegają wytyczeniu i geodezyjnej inwentaryzacji przez jednostkę wykonawstwa geodezyjnego.

Nie wyklucza się istnienia innych nie wykazanych na mapie urządzeń podziemnych, których nie zgłoszono do inwentaryzacji lub dla których brak jest informacji branżowych.

Wykonał:

GEODETA UPRAWNIOWANY

STAROSTWO POWIATOWE W JANOWIE LUB.
POWIATOWY OŚRODEK DOKUMENTACJI
GEODEZYJNEJ I KARTOGRAFICZNEJ
ul. Wileńska 9
w Janowie Lubelskim.
21975

W obszarze oznaczonym kolorem czerwonym

Dokumenty z pomiaru uzupełniające 08.11.2013

dotyczące do zasobu powiatowego w dniu 24.12.2013

i zaewidencjonowano pod nr 24.12.2013

Niniejsza mapa może służyć do celów pr.

dotyczących

Projektowanie sieci budowlanych wymaga

wykonania pomiaru terenowego i wytyczenia

w terenie i w planie, a w przypadku

istnienia obiektów budowlanych, należy

dotyczących

dotyczących

dotyczących

dotyczących

dotyczących

dotyczących

dotyczących


dotyczących

PROJEKT ZAGOSPODAROWANIA
TERENU

SKALA 1:500

Wolica Pierwsza
gm. Modliborzycze
dz. nr 261

Orientacja skala 1:10 000

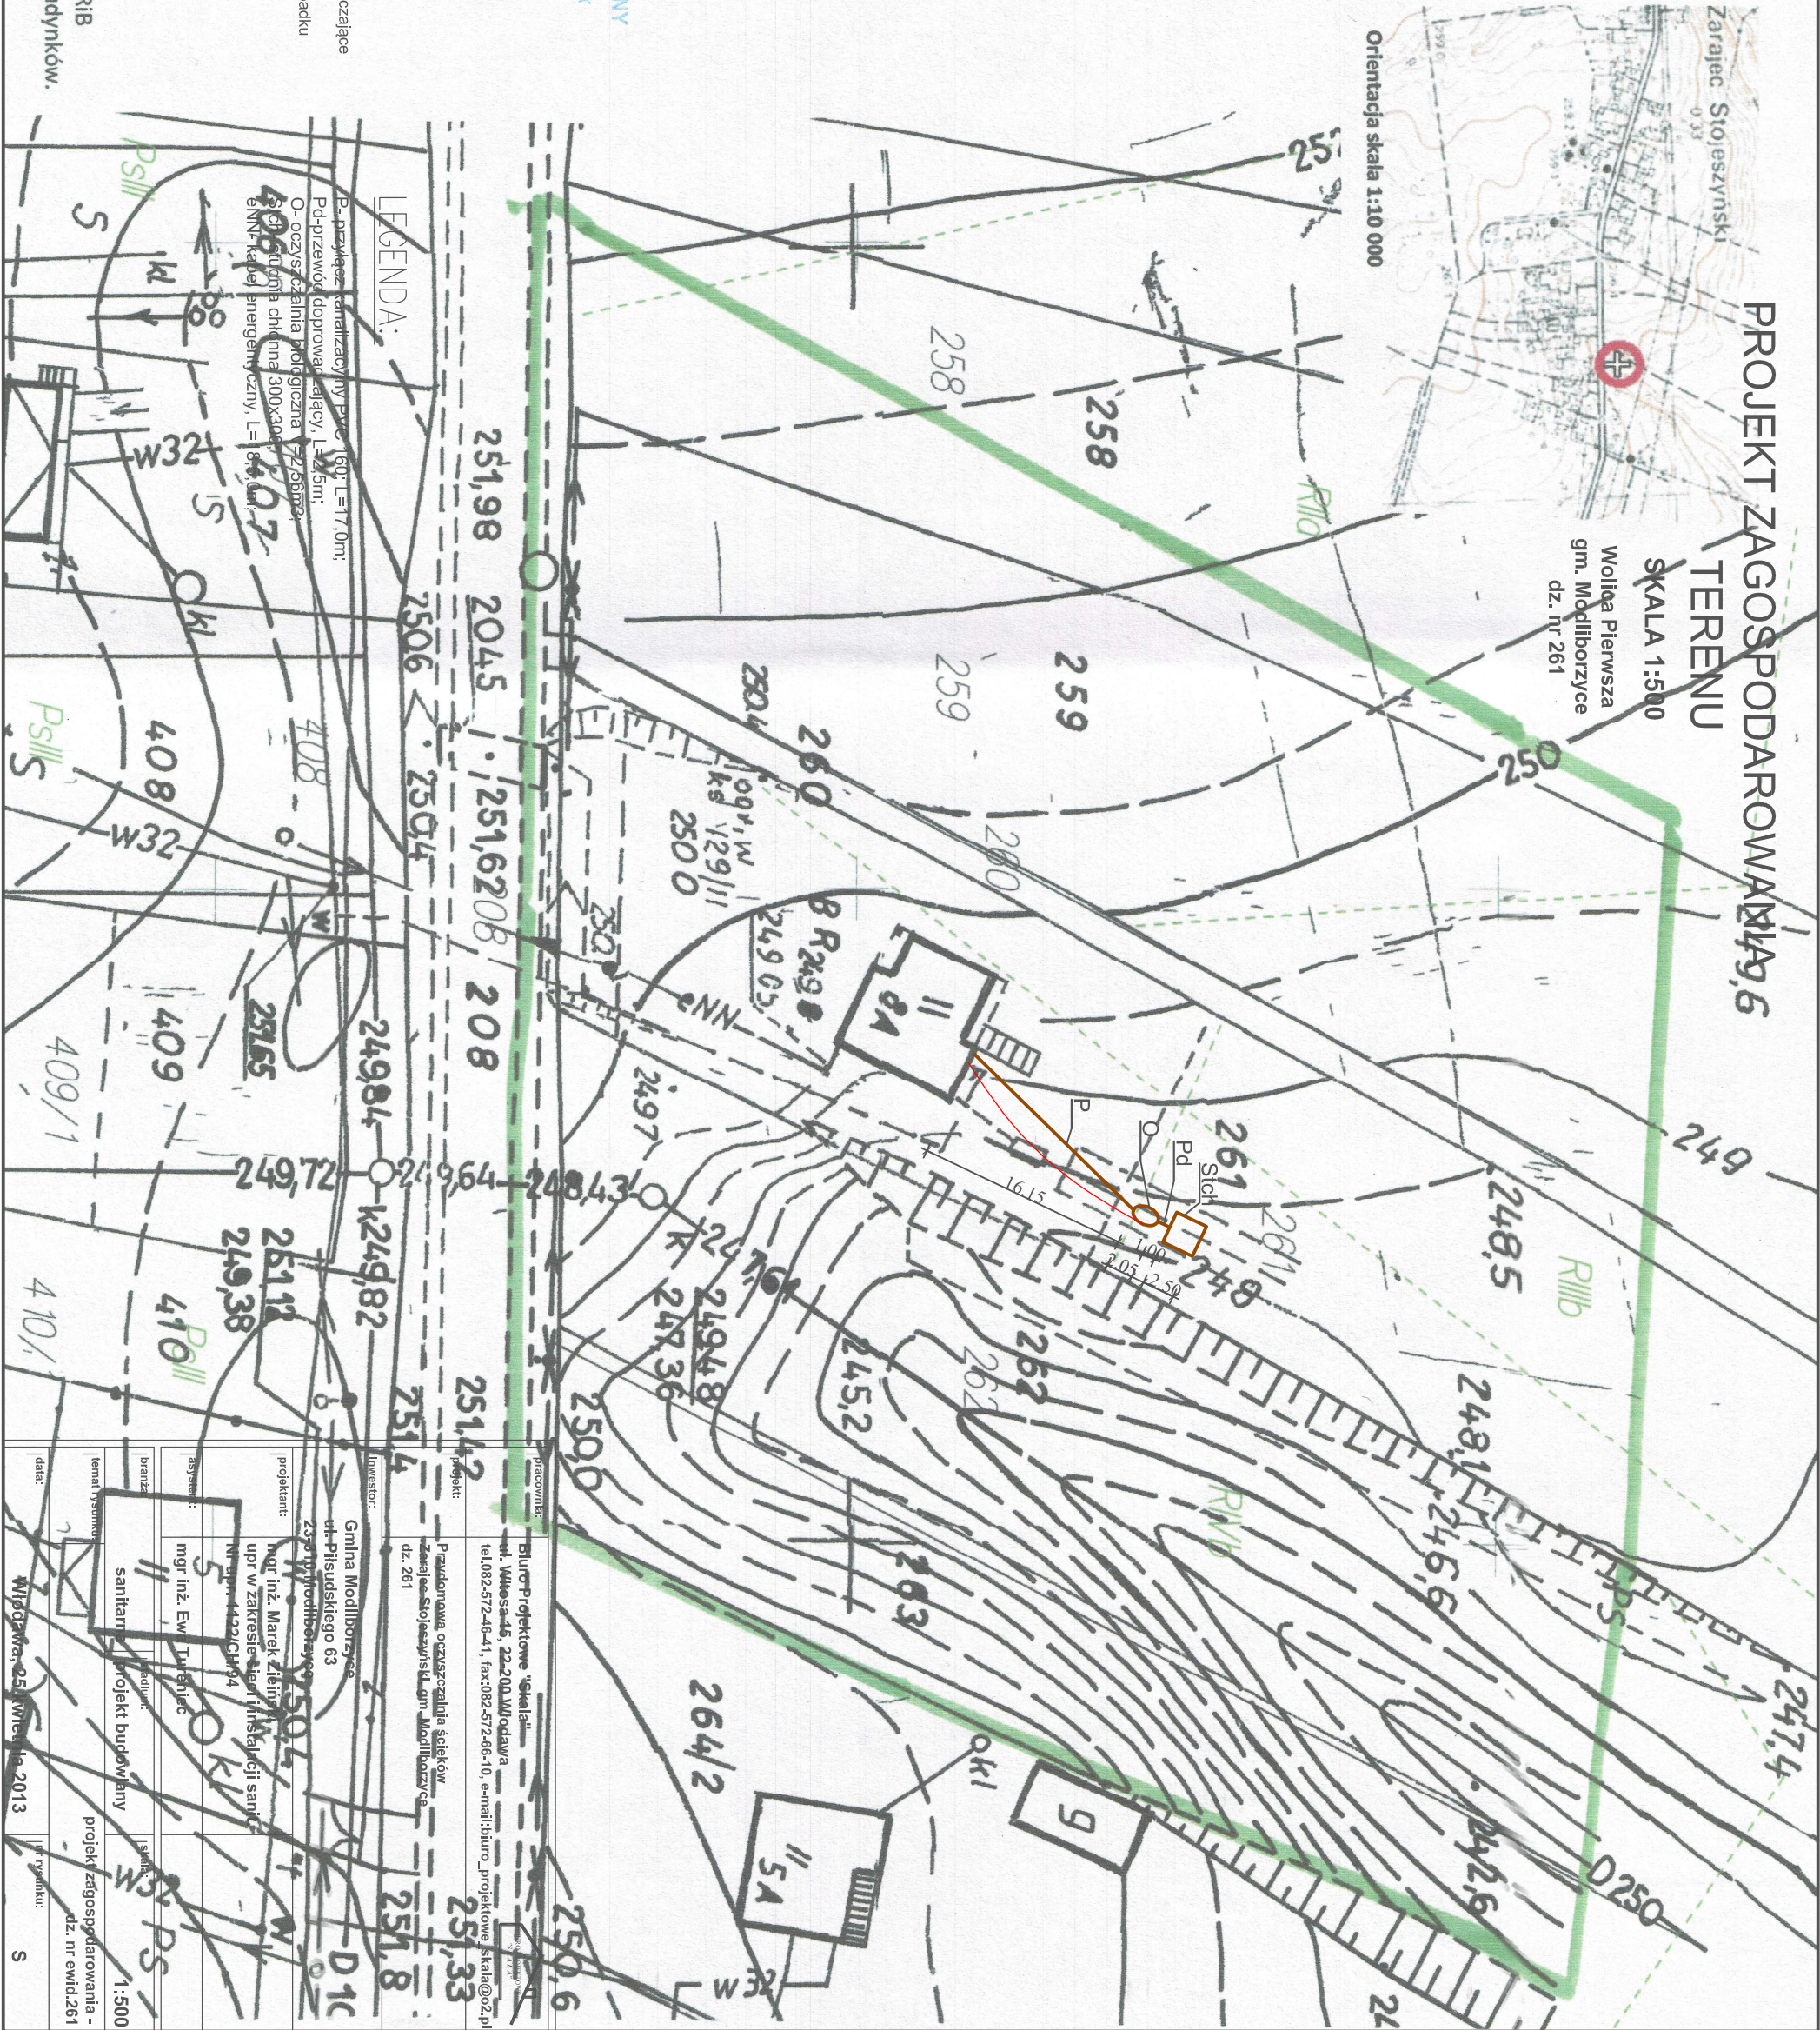

Punkt geodezyjny 2045 podlega ochronie!

Granice działek nie spełniają standardów zgodnych z RMIRB
z dnia 29 marca 2001 r. w sprawie ewidencji gruntów i budynków.

pracownik:	Biuro Projektowe "Skala"
adres:	ul. Wileńska 9, 23-204 Kraśnik
tel/fax:	tel.082-572-46-41, fax:082-572-66-10, e-mail:biuro_projektowe@skala02.pl
projekt:	Prowadzona oczyszczalnia ścieków
zadanie:	Zagospodarowanie terenu
dz. nr:	261
inwestor:	Gmina Modliborzycze
adres:	ul. Piłsudskiego 63
tel/fax:	tel.082-572-46-41, fax:082-572-66-10, e-mail:biuro_projektowe@skala02.pl
projektant:	mgr inż. Marek Zieliński
upr. w zakresie:	upr. w zakresie inżynierii sanit.
tytuł:	mgr inż. Ew. Turbicz
branża:	sanitarna
temat rysunku:	projekt zagospodarowania - dz. nr ewid. 261
data:	Wrocław, 25.12.2013
rysownik:	S