



OGRODZENIE Z BRAMĄ I FURTKĄ  
Skala 1:50

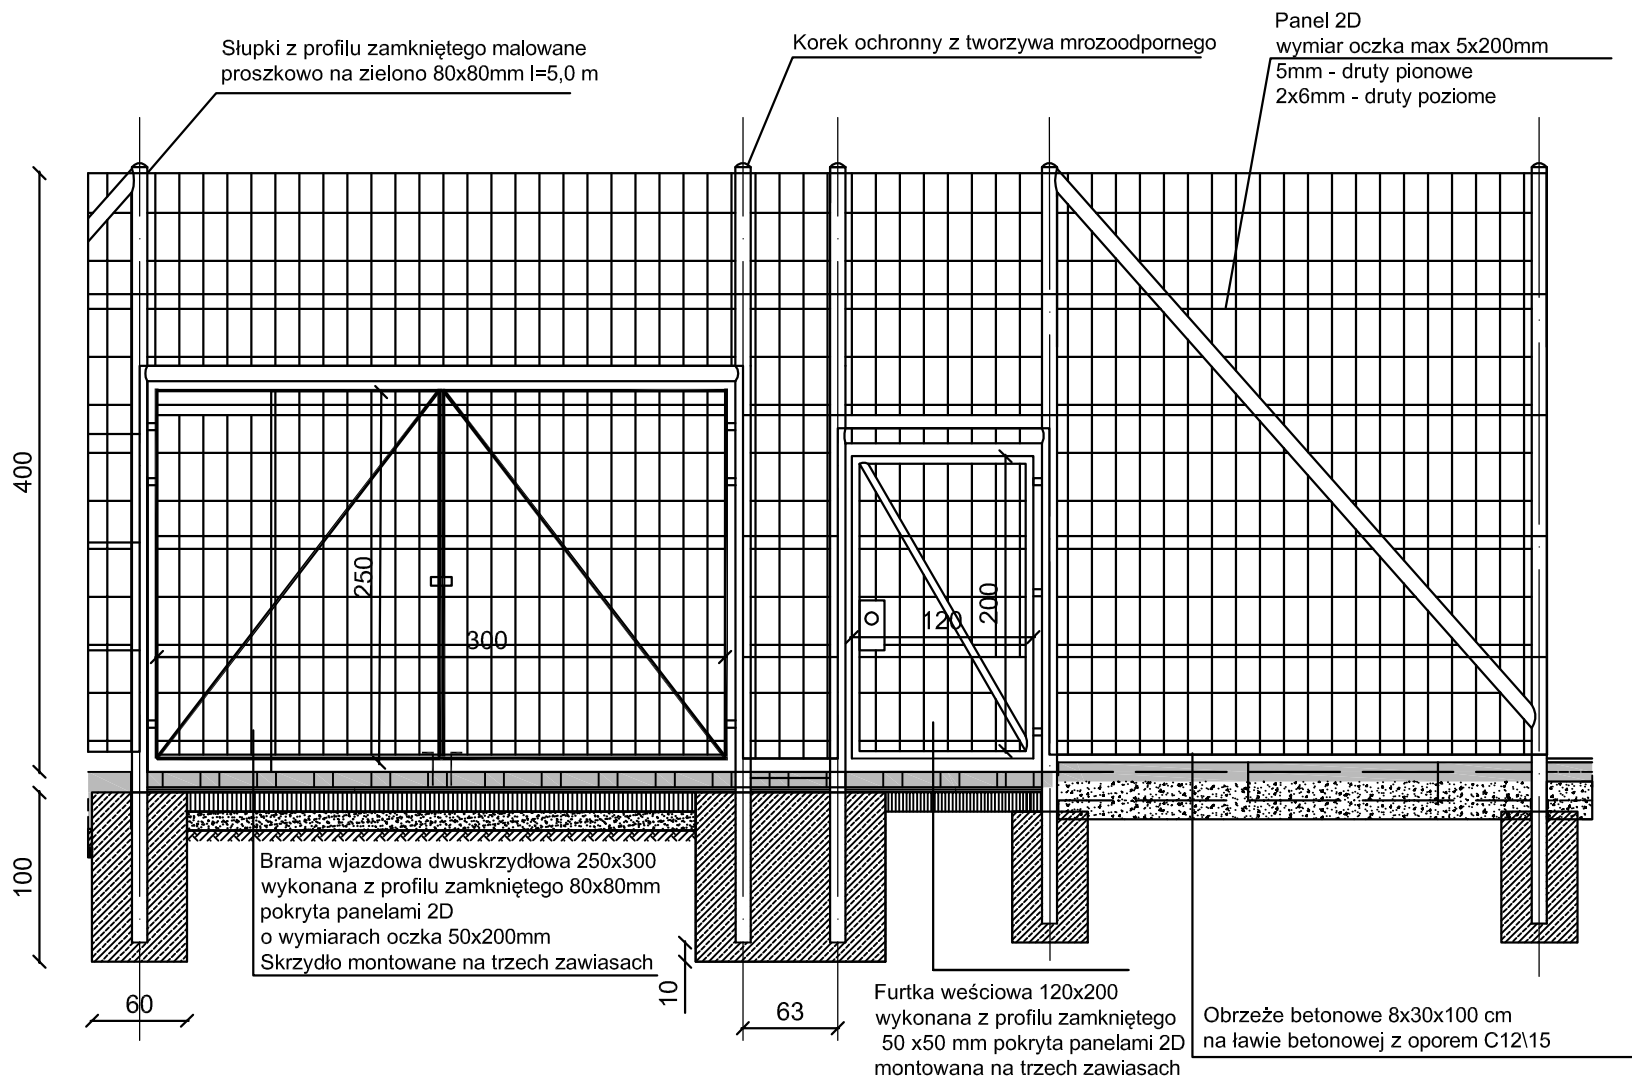

NAROŻA OGRODZENIA

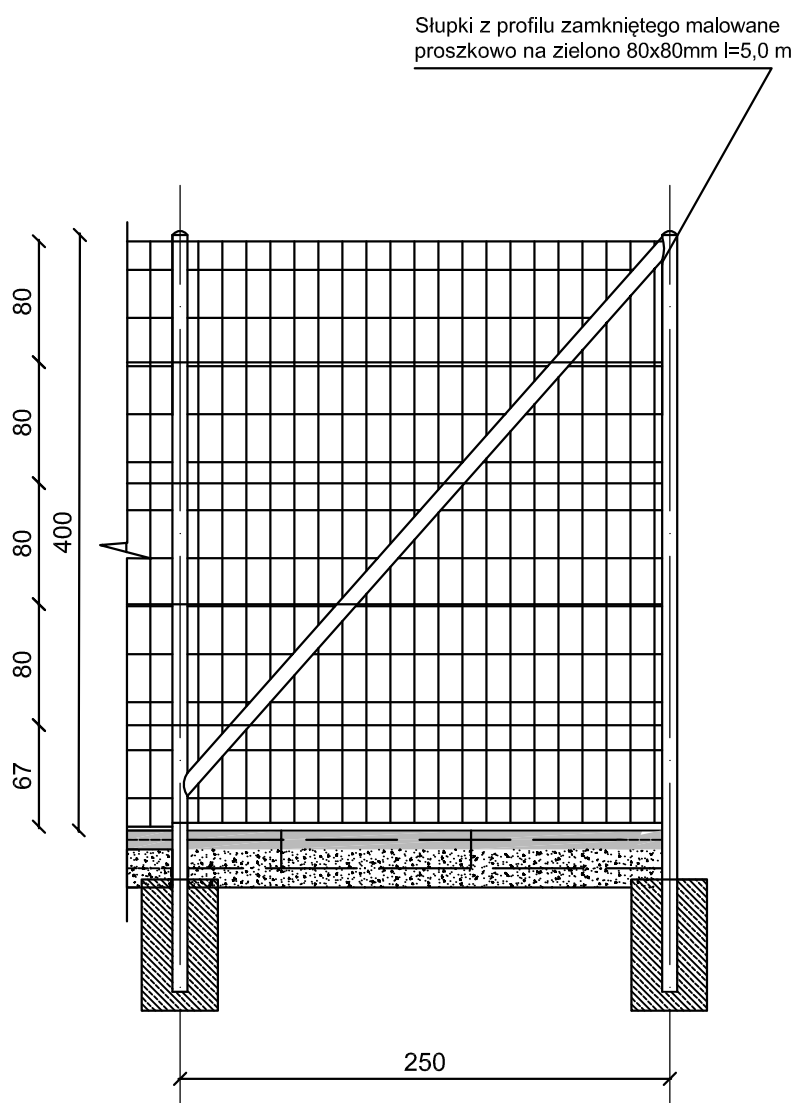

UWAGA:

- W NAROŻACH ZAMONTOWAC STEŻENIA
- ROZSTAWY SŁUPKÓW NA STEŻENIACH 2,5m

■ pracownia:	<b>PWN BUDOWNICTWO WALDEMAR ŁACEK Ul. Gęsia 21/28, 20-719 Lublin tel. 667-917-314 fax 84-658-82-02 NIP 918-199-72-71</b>	
■ projekt:	PRZEBUDOWA BOISKA WIELOFUNKCYJNEGO WRAZ Z BUDOWĄ BIEŻNI LEKKOATLETYCZNEJ PRZY ZESPOLE SZKÓŁ W MODLIBORZYCACH	
■ inwestor:	URZĄD MIASTA MODLIBORZYCE UL. PIŁSUDSKIEGO 63 23-310 MODLIBORZYCE	
■ projektant:	Ewdard Łacek upr. nr LUB/0193/ZOOD/05	
■ opracował:	mgr inż. Waldemar Łacek	
■ branża: Drogowa	■ stadium: PB	■ skala: 1:50
■ nazwa rysunku: OGRODZENIE Z BRAMĄ I FURTKĄ		
■ data: LUTY 2014	■ nr rysunku: BW-007	■ rev.: 0
Kopiowanie niniejszego rysunku w całości lub jego części jakąkolwiek techniką oraz udostępnianie osobom trzecim, a w szczególności konkurencji bez pisemnej zgody PWN BUDOWNICTWO Waldemar Łacek jest zabronione.		