



Ściek 32x25x8 cm

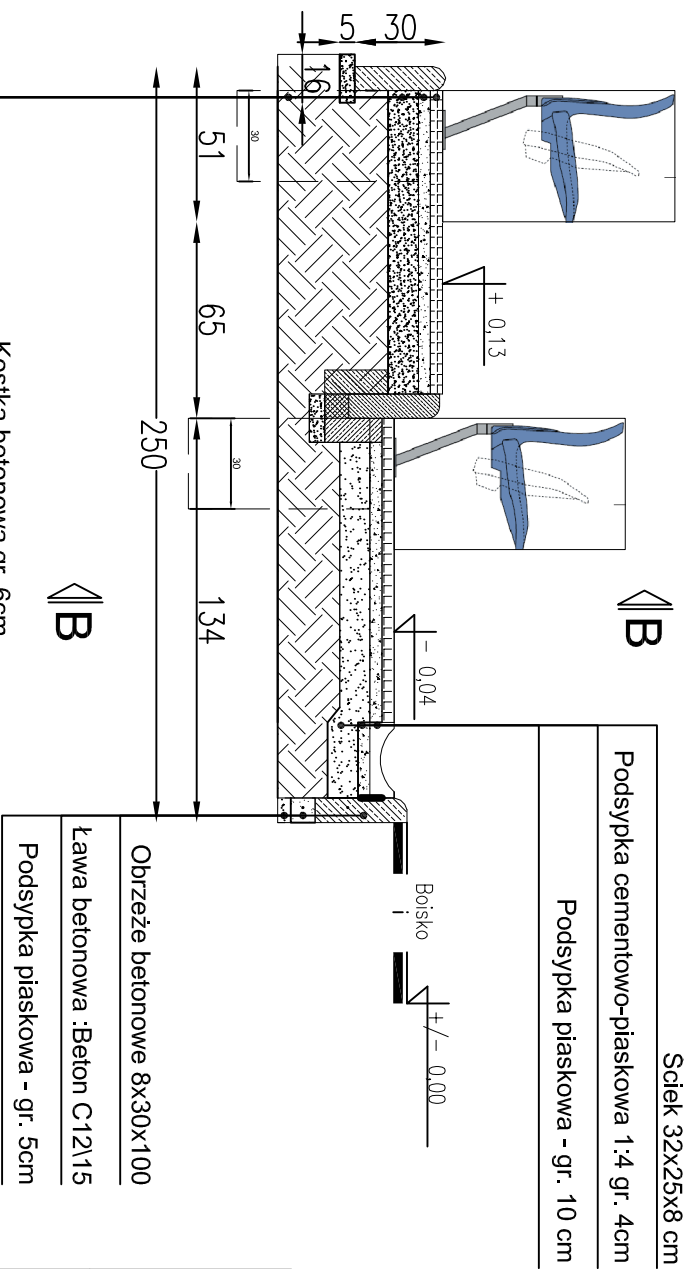

Podsyпка cementowo-piaskowa 1:4 gr. 4cm

Podsyпка piaskowa - gr. 10 cm

Podsyпка cementowo-piaskowa 1:4 gr. 4cm
 Podsyпка piaskowa - gr. 10 cm
 Grunt nasypany

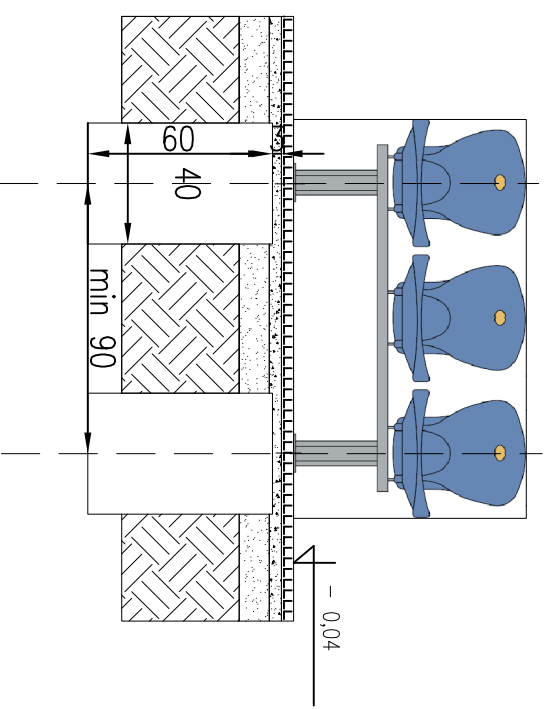

Pracownia: PWN BUDOWNICTWO
 WALDEMAR ŁACEK
 Ul. Gęsia 21/28, 20-719 Lublin
 te. 667-917-314 fax 84-658-82-02
 NIP 918-199-72-71

projekt: PRZEBUDOWA BOISKA WIELOFUNKCYJNEGO WRAZ Z BUDOWĄ BIEŻNI LEKKOATLETYCZNEJ PRZY ZESPOLE SZKÓŁ W MODLIBORZYCACH

inwestor: URZĄD MIASTA MODLIBORZYCE
 UL. PIŁSUDSKIEGO 63
 23-310 MODLIBORZYCE

projektant: Eward Łacek
 upr. nr LUB/0193/ZOOD/05

opracował: mgr inż. Waldemar Łacek

branża: Drogową stadium: PB skala: 1:20

nazwa rysunku: SIEDZISKA TRYBUN - PRZEKRÓJ

data: LUTY 2014 nr rysunku: BW-009 rev.: 0

Kopowanie niniejszego rysunku w całości lub jego części jakakolwiek techniką oraz udostępnianie osobom trzecim, a w szczególności konkurencji bez pisemnej zgody PWN BUDOWNICTWO Waldemar Łacek jest zabronione.