



G-G
Skwer Jana Pawła II

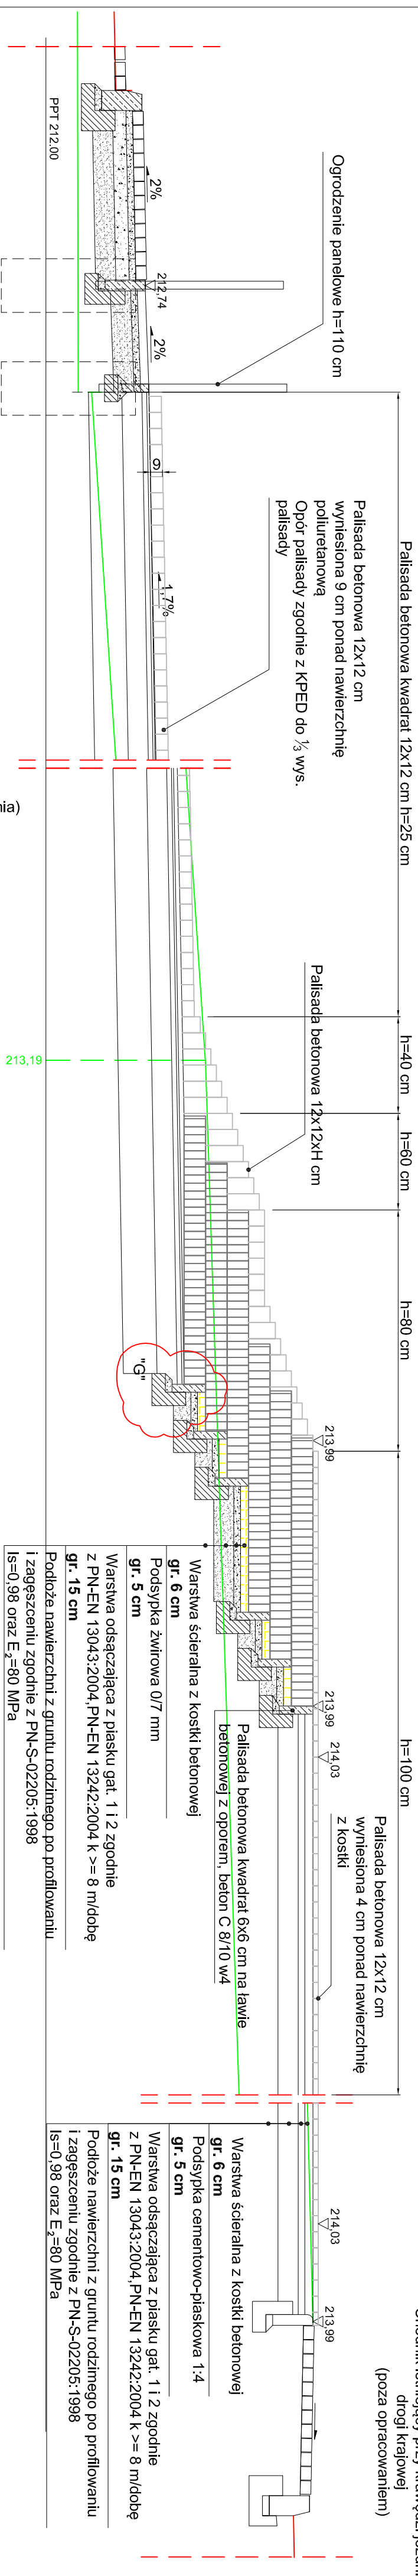


Chodnik istniejący przy krawędzi jezdni (poza opracowaniem)



H-H
Skwer Jana Pawła II

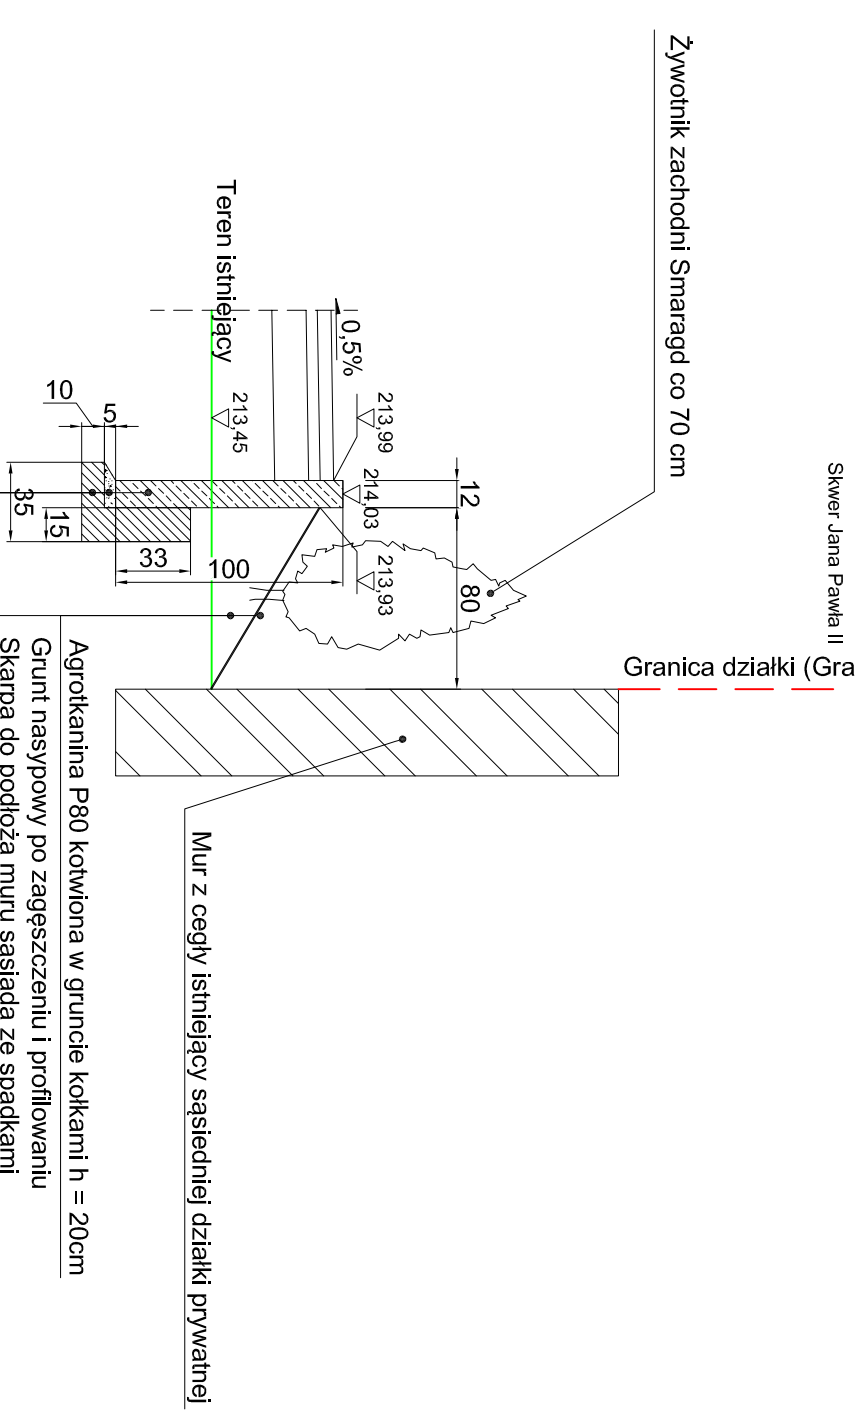

Detail "G"
Skala 1:15

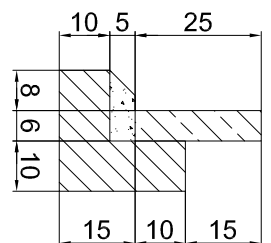

Detail "F"
Skala 1:15

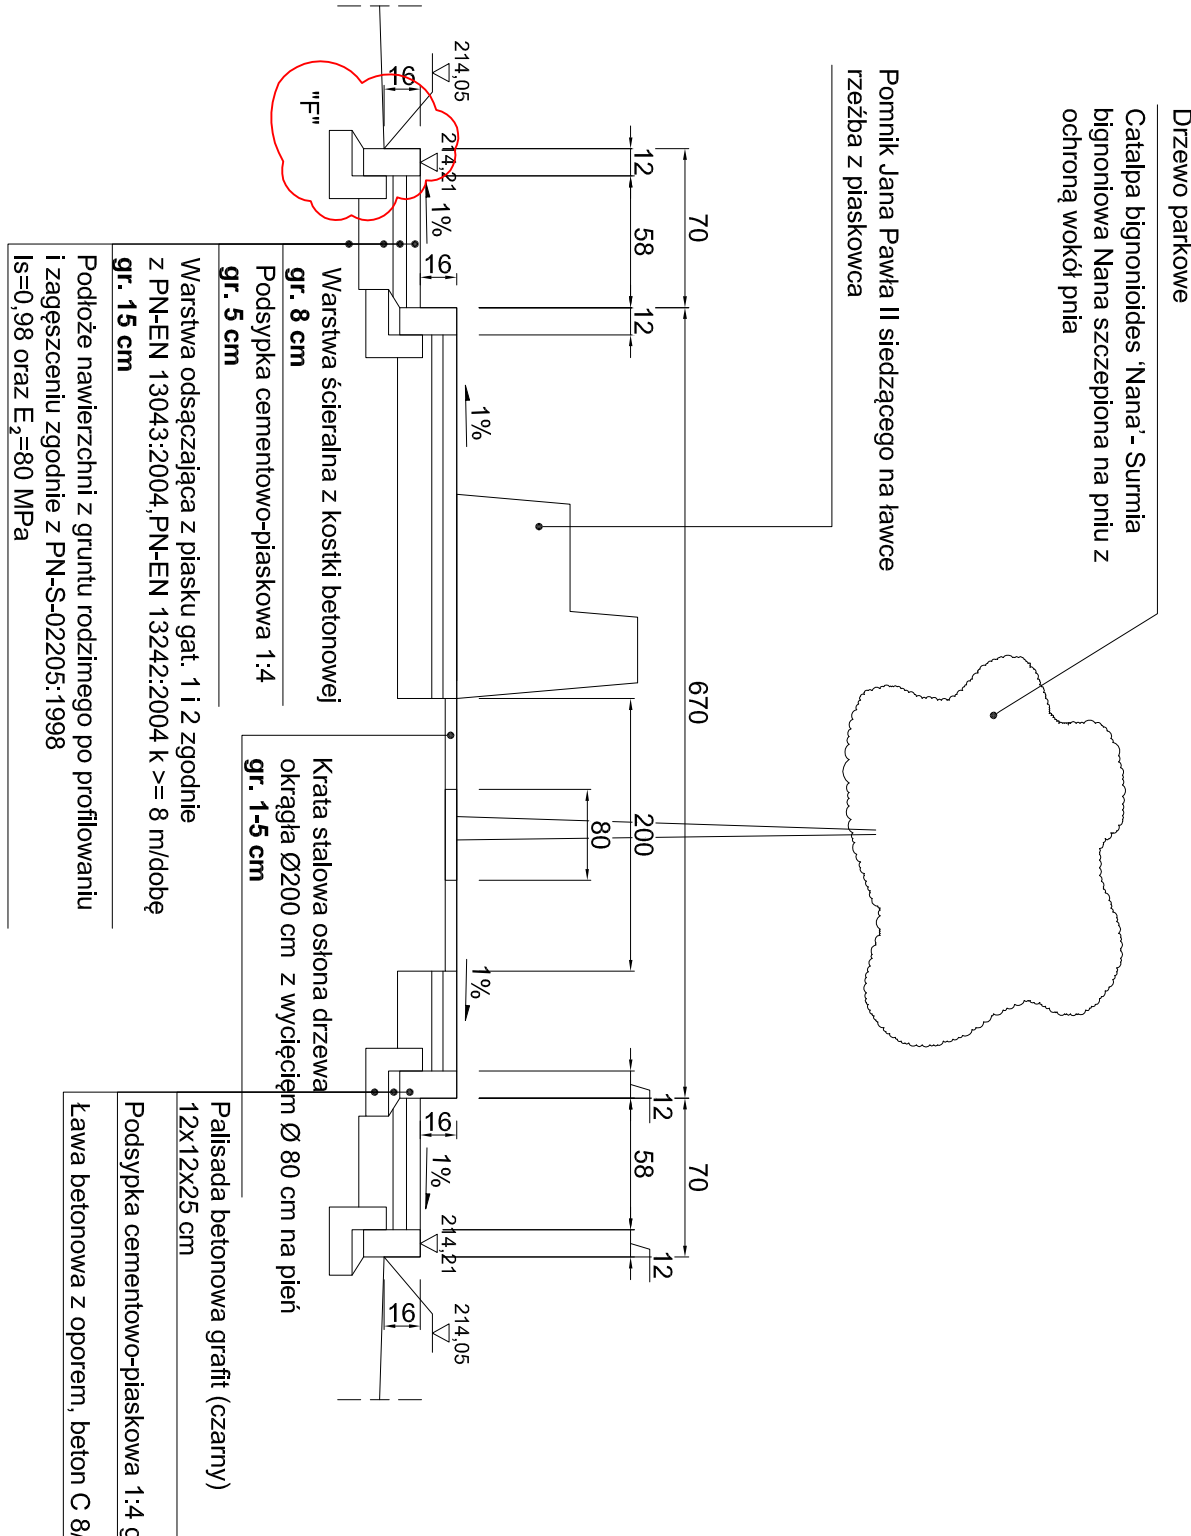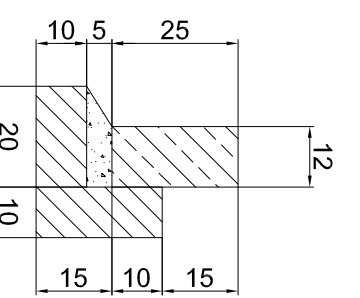

■ legenda:

■ uwagi:

1. Na brzegowe obramowanie obiektu użyto palisady betonowej kwadratowej 12x12 cm grafitowej o wysokości od 25cm do 100cm na ławie betonowej z oporem do 1/3 wysokości palisady
2. Stopnice schodów skarpowych wykonane z palisady betonowej kwadratowej 6x6 cm wys. 25 cm grafitowej oraz z betonowej kostki brukowej gr. 6 cm.

■ pracownia:	PWN BUDOWNICTWO WALDEMAR ŁACEK ul. Gęsia 21/28; 20-719 Gęsia te. 667-917-314 fax 84-658-82-02 Regon 061613838 NIP 918-199-72-71
■ projekt:	Rewitalizacja skweru Jana Pawła II w Modliborzycach
■ inwestor:	Gmina Modliborzycze 23-310 Modliborzycze
■ projektował:	mgr inż. Jolanta Adamczak upr. nr LUB/0210/POOD/08
■ opracował:	mgr inż. Waldemar Łacek
■ sprawdził:	
■ branża:	■ stadium:
Drogowa	PB-IV
■ nazwa rysunku:	■ skala: 1:33 1:15
Przekroje konstrukcyjne	
■ data: Kwiecień 2014	■ nr rysunku: 3/3
Kopowanie niniejszego rysunku w całości lub jego części jakakolwiek techniką oraz udostępnianie osobom trzecim, a w szczególności konkurencji bez pisemnej zgody PWN-BUDOWNICTWO Waldemar Łacek jest zabronione.	