


- Oznaczenia oświetlenia parkowego**
- ⊗ - Projektowany słup parkowy typu ROSA: SP-4W, czarny, na fundamencie B40, wysięgnik WTM-15/1P.
  - - oprawa OP, klosz kula przezroczysta  $\phi$  400, z żarówką sodową  $\phi$  70W
  - - oprawa najazdowa XARD DL-40 (oświetlenie pomnika)
  - - kable zalicznikowe, oświetleniowe YAKY 4x16
  - - kable zalicznikowe, oświetleniowe YKY 3x2,5

<i>projekt:</i>	<b>REWITALIZACJA SKWERU JANA PAWŁA II W MODLIBORZCACH</b>	
<i>inwestor:</i>	<b>GMINA MODLIBORZYCE</b> ul. Piłsudskiego 63 23-310 Modliborzycze	
<i>opracował:</i>	inż. Lesław Muzyka upr. proj. 420/LB/01	
<i>sprawił:</i>	mgr inż. Marian Oleszek upr. proj. LUB/0183/PW/OE/08	
<i>branża:</i>	Elektryczna	
<i>stadium:</i>	PBW	skala:
<i>nazwa rysunku:</i>	<b>Schemat ideowy przebudowy linii kablowej SN, linii napowietrzno-kablowych nN oraz oświetlenie zewnętrzne, parkowe</b>	
<i>data:</i>	Kwiecień 2014 r.	<i>nr rysunku:</i>
		<b>E-02</b>

**legenda - branża elektryczna**

- ISTEIN. PRZYŁĄCZE NAPOWIETRZNE ASXS<sub>n</sub>
- PRD.J. LINIA NAPOWIETRZNA ASXS<sub>n</sub> 4X50 + 2X35
- GW3 — ISTEIN. LINIA KABLOWA ŚREDNIEGO NAPIĘCIA
- GVN — ISTEIN. LINIA KABLOWA NISKIEGO NAPIĘCIA
- PRD.J. LINIA KABLOWA ŚREDNIEGO NAPIĘCIA
- PRD.J. LINIA KABLOWA NISKIEGO NAPIĘCIA
- PRD.J. LINIA KABLOWA OŚWIETLENIA ZEWNĘTRZNEGO
- ISTEINIEJĄCY SŁUP OKRĄGŁY TYPU E
- PRD.J. SŁUP BETONIDOWY TYPU E
- ISTEIN. OPRAWA OŚW. WLŚ-800RM-100W
- PRD.J. OPRAWA PARKOWA OŚW. ZEWNĘTRZNEGO
- PRD.J. OPRAWA PUNKTOWA (OŚW. POMNIKA)
- ▲ Mufa KABLLOWA PRZELIOTOWA

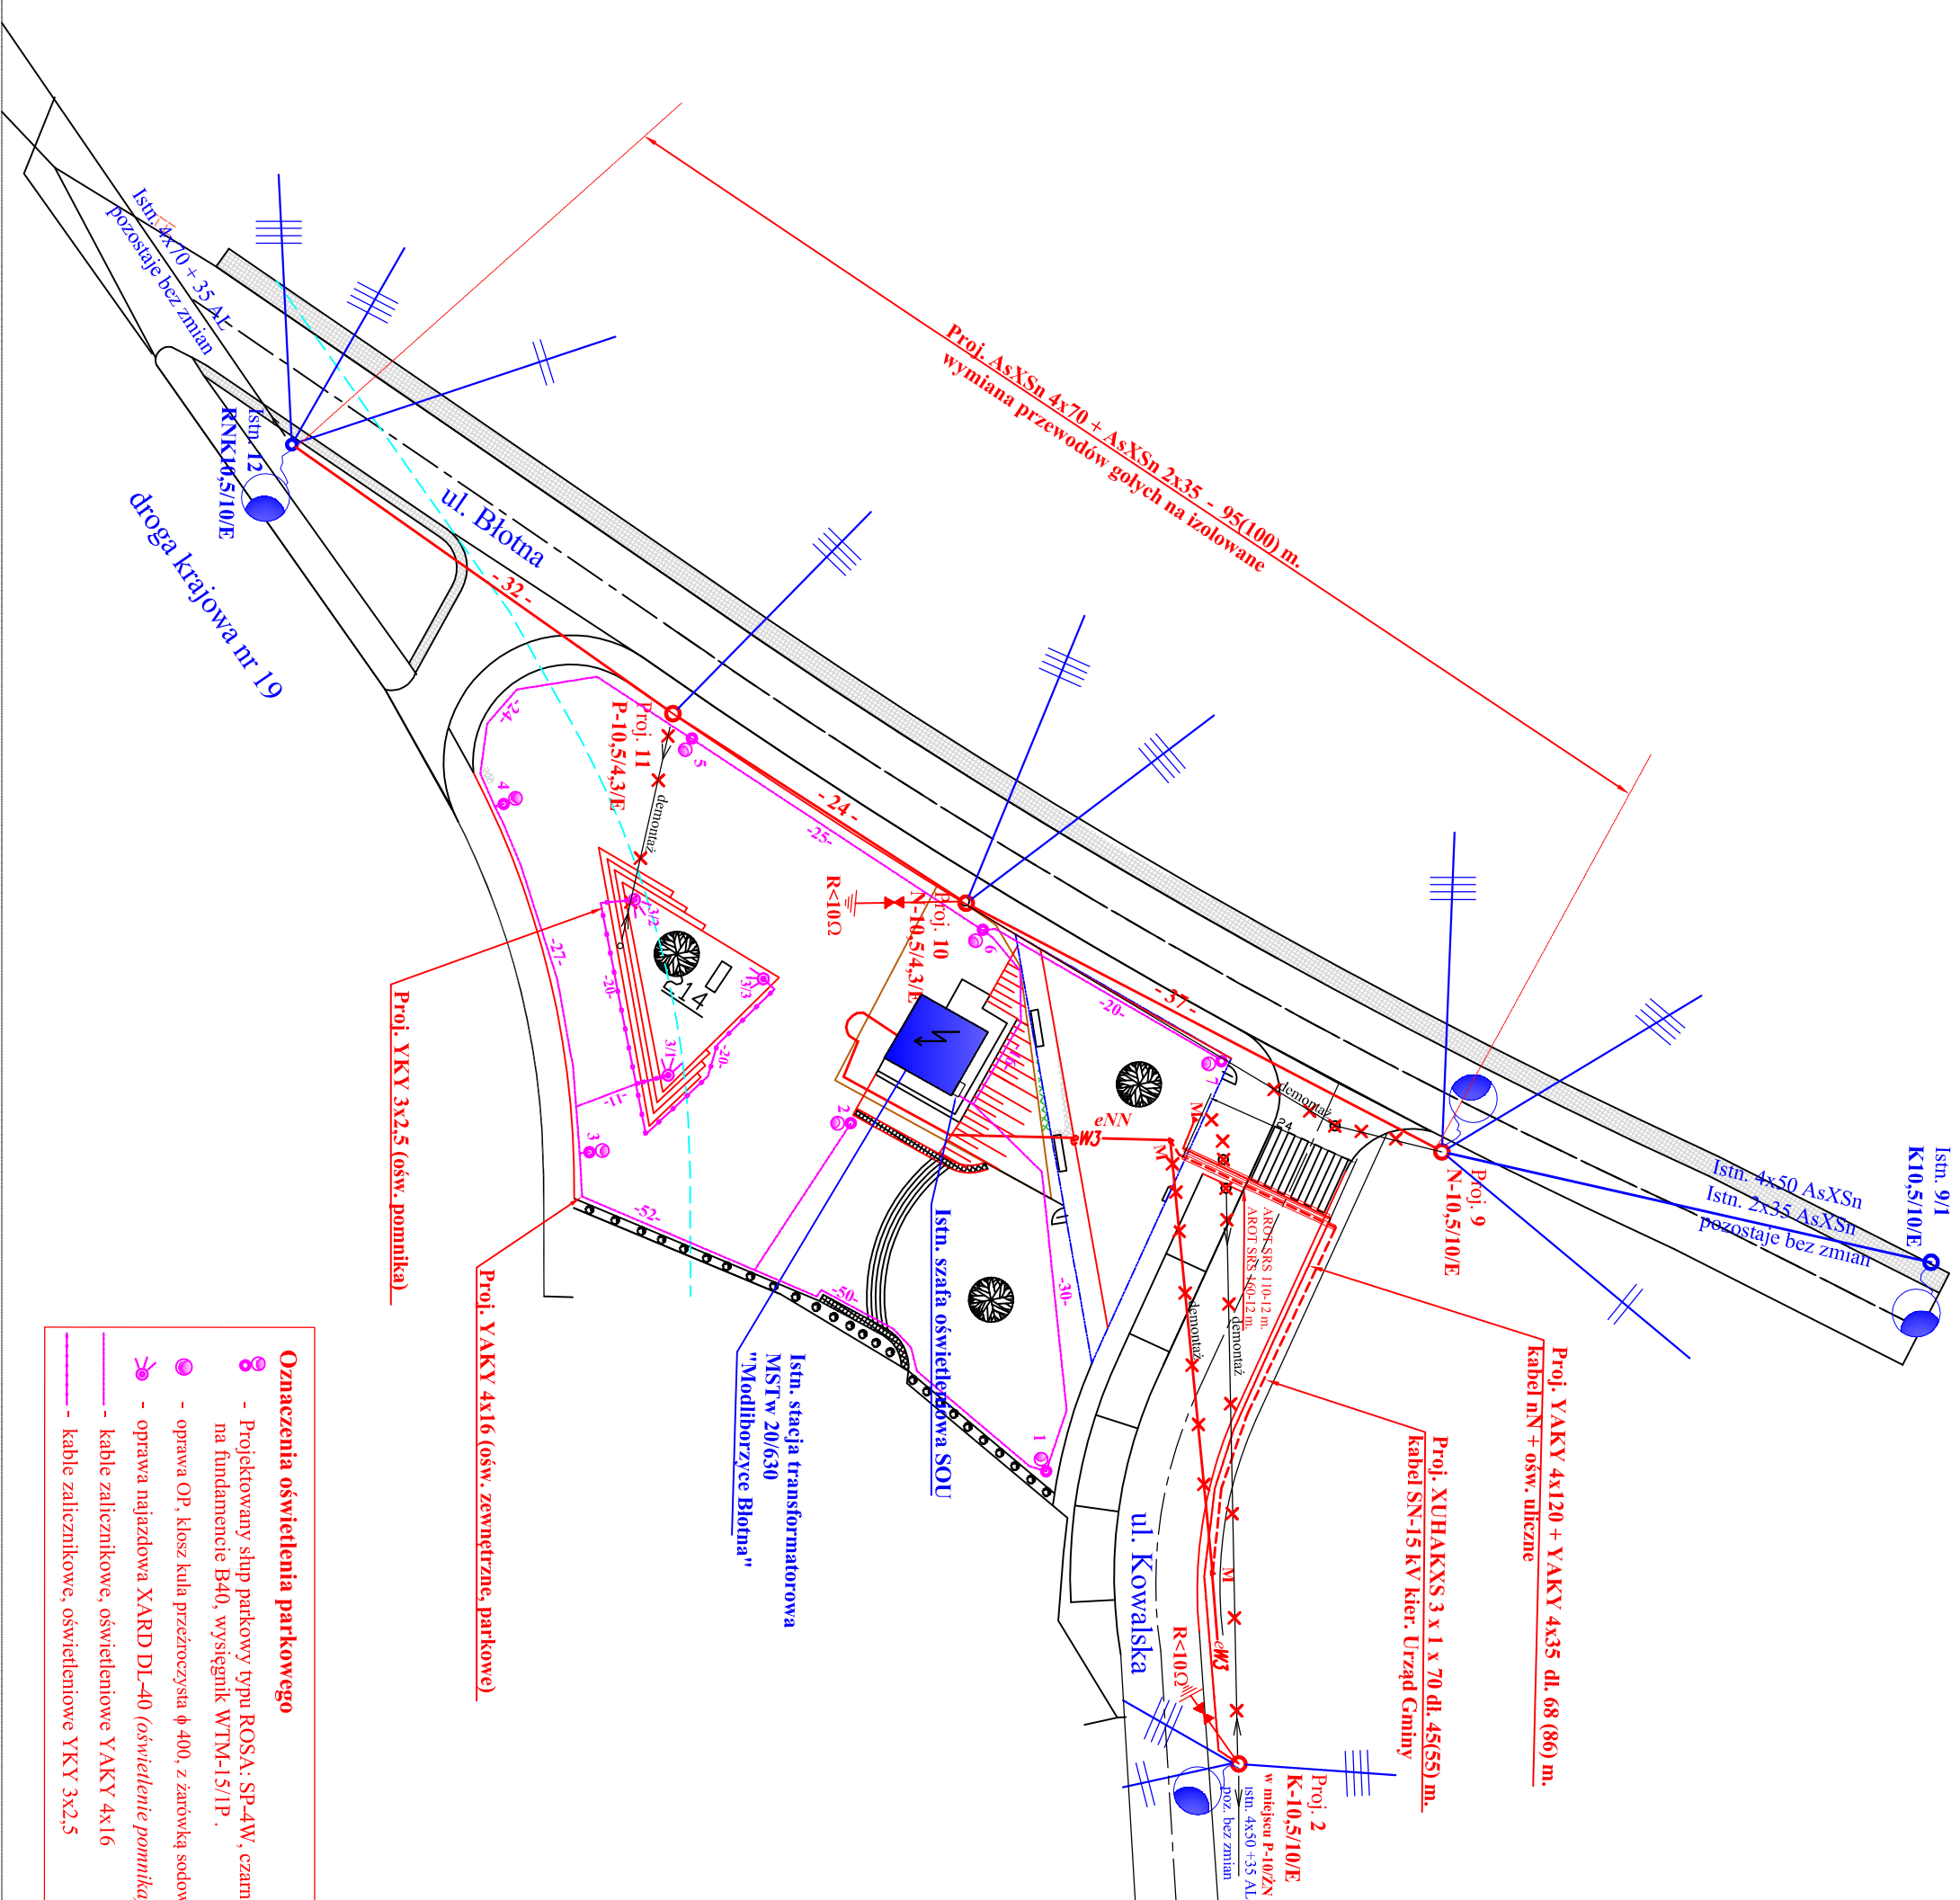

Proj. YAKY 4x120 + YAKY 4x35 dl. 68 (86) m.  
kabel nN + ośw. uliczne

Proj. XUHAKXS 3 x 1 x 70 dl. 45(55) m.  
kabel SN-15 kV Kier. Urząd Gminy

Proj. 2  
K-10,5/10/E  
w miejscu P-10/ZN  
Istn. 4x50 +35 AL  
roz. bez zmian

Proj. AsXS<sub>n</sub> 4x70 + AsXS<sub>n</sub> 2x35 - 95(100) m.  
wymiana przewodów gołych na izolowane

Proj. YKY 3x2,5 (ośw. pomnika)

Proj. YAKY 4x16 (ośw. zewnętrzne, parkowe)

Istn. stacja transformatorowa  
MSTW 20/630  
"Modliborzycze Biotna"

Istn. szafa oświetlowa SOU

ul. Kowalska

ul. Błotna

droga krajowa nr 19

Istn. 4x50 AsXS<sub>n</sub>  
Istn. 2x35 AsXS<sub>n</sub>  
pozostaje bez zmian

Istn. 9/1  
K10,5/10/E

Proj. 9  
N-10,5/10/E

Proj. 10  
N-10,5/4,3/E

Proj. 11  
P-10,5/4,3/E

Istn. 12  
K10,5/10/E

Istn. 4x70 + 35 AL  
pozostaje bez zmian