


Profil podłużny - gazociąg PE Ø 50 mm w m.
Modliborzyce . SKALA 1:100/500

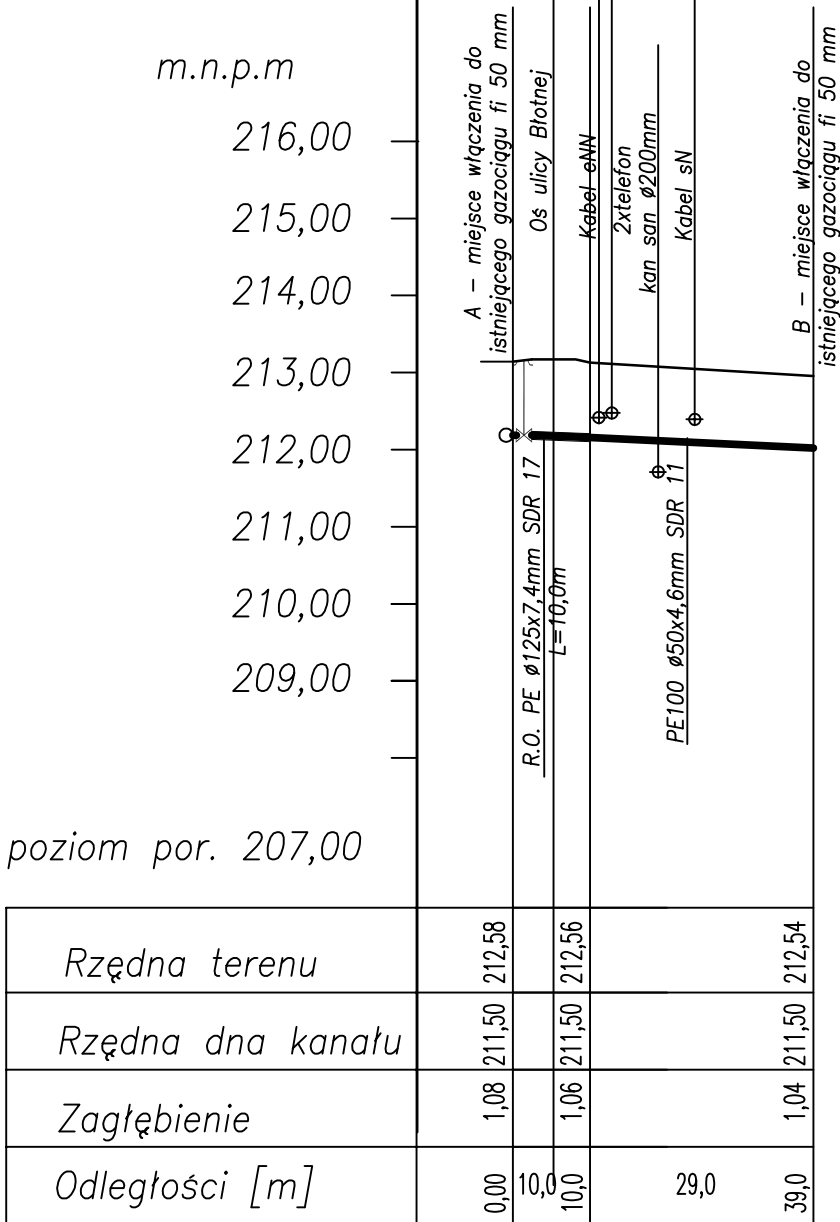

OBIEKT:		Gazociąg Ø 50 mm	faza	PTJ
MIEJSCOWOŚĆ:		Modliborzyce - Skwer Jana Pawła II		
Nazwa rys.:		Przekrój podłużny	Skala	1:100/500
Projektował:	Mgr inż. Piotr Lewkowicz LUB/0166/POOS/05		Rys.nr	
Sprawdził:	Mgr inż. Paweł Jabłoński LUB/0221/PWOS/07			02