

WOJEWÓDZTWO: LUBELSKIE
POWIAT: JAWORSKI
GMINA: 060506-2 – MODLIBORZYZE
OBREB: 15-STOJESZYN DRUGI
NR DZIAŁKI: 116/2 I 117/2

TP GEO USŁUGI GEODEZYJNE
inż. Tomasz Pleskot
21-050 Pleski, ul. Partyzantów 26/
NIP 7122859075, REG. 0614174/
tel. 503 582 505, tpleskot@wp.pl

MAPA DO CELÓW PROJEKTOWYCH SKALA 1:500


Niniejsza mapa wykonana na podstawie pomiaru bezpośredniego i mapy zasadniczej gminy Modliborzycze i Sekcja 145.443.113 i zaktualizowanej w obszarze objętych zamowieniem według stanu na dzień 12.03.2014 r. Wszelkie trwale obiekty budowlane podlegają wytyczeniu oraz geodezyjnej inwentaryzacji powoławczej przez jednostki wykonawstwa geodezyjnego.

Godło mapy
1965/1-145.443.113
Nr roboty: 28/2014
Pleski, dnia 12.03.2014r.
KERG 2543-9/14

Układ odniesienia : 1965/1
Układ odniesienia wysokości: Konstanz 60
WYKONAŁ:

Stanisław Stomczyński
geodeta uprawniony
Nr uprawnień: 380 186
51 741-23-28, kom. 604 248-625

LOKALIZACJA MAPY

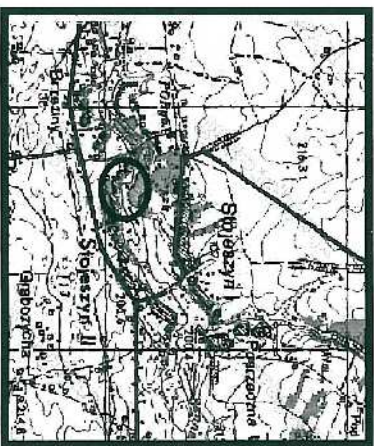


Poświadczam się, że niniejszy dokument został opracowany w wyniku prac geodezyjnych i kartograficznych, których rezultaty zawiera zasób geodezyjny i kartograficzny państwowego	
Organ prowadzący państwowy zasób geodezyjny i kartograficzny	STAROSTA JANOWSKI
Identyfikator ewidencyjny materiału zasobu - operatu technicznego	2543-9/14
Data wpisania operatu technicznego do ewidencji materiałów zasobu	08 KWI. 2014
Imię, nazwisko i podpis osoby reprezentującej organ	P.O. INGENIERYNKA Powszechna Obsługa Dokumentacji Geodezyjnej i Kartograficznej [Signature]

Kontur budynku, który nie jest ujmowany w bazie danych ewidencji budynków

TP GEO USŁUGI GEODEZYJNE
inż. Tomasz Pleskot
21-050 Pleski, ul. Partyzantów 26/
NIP 7122859075, REG. 0614174/
tel. 503 582 505, tpleskot@wp.pl

PROJEKT ZAGOSPODAROWANIA 199.7

SKALA 1:500

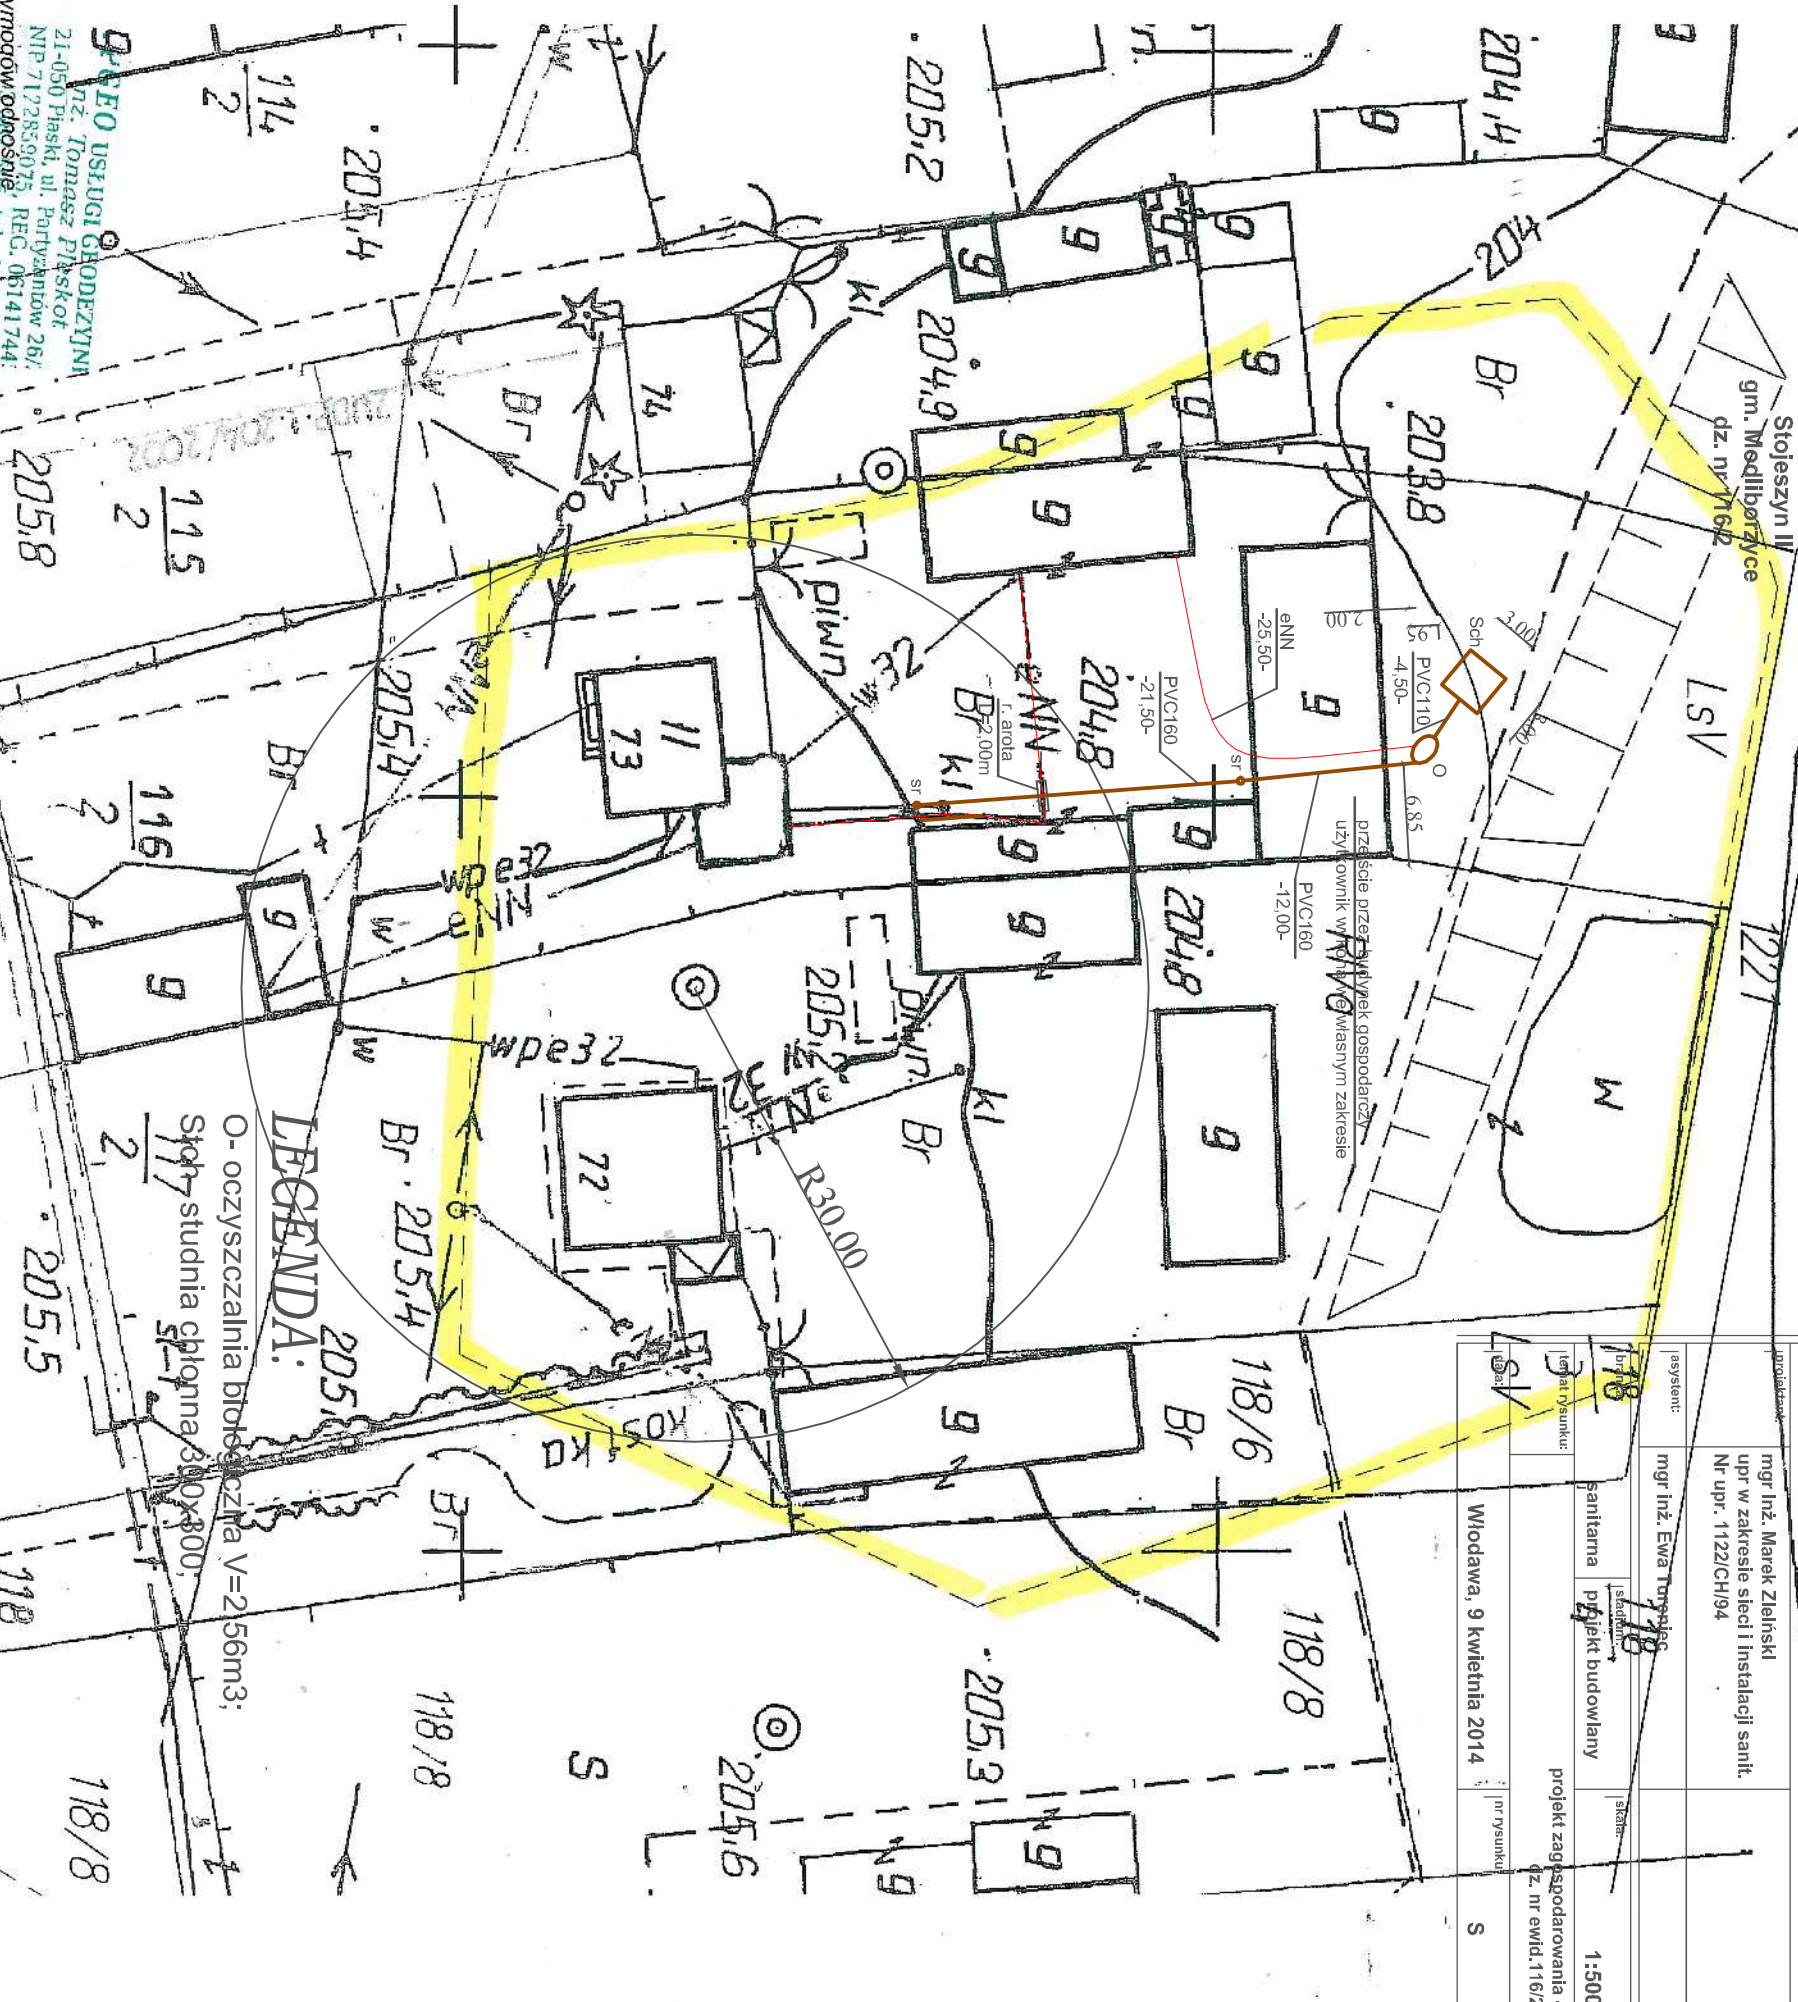

LEGENDA:

O - oczyszczalnia biologiczna V=256m3;
Stk7 studnia cłonna 300x800;
52-1

pracownia:	Biurowo Projektowe "Skala" ul. Włosa 15, 22-200 Włodawa tel.082-572-46-41, fax:082-572-66-10, e-mail:biuro_projektowe_skala@2.pl
projekt:	Przedmowa oczyszczalnia ścieków Stojeszyn II, gm. Modliborzycze dz. 116/2
inżynier:	Gmina Modliborzycze ul. Piłsudskiego 68 23-310 Modliborzycze
asystent:	mgr inż. Marek Zieliński upr. w zakresie sieci i instalacji sanit. Nr upr. 1122/CH/94
inżynier sanitarny:	mgr inż. Ewa Tomaszewska 118/6
inżynier projekt budowlany:	118/8
projekt zagospodarowania - dz. nr ewid. 116/2	Włodawa, 9 kwietnia 2014
inżynier rysunkowy:	S