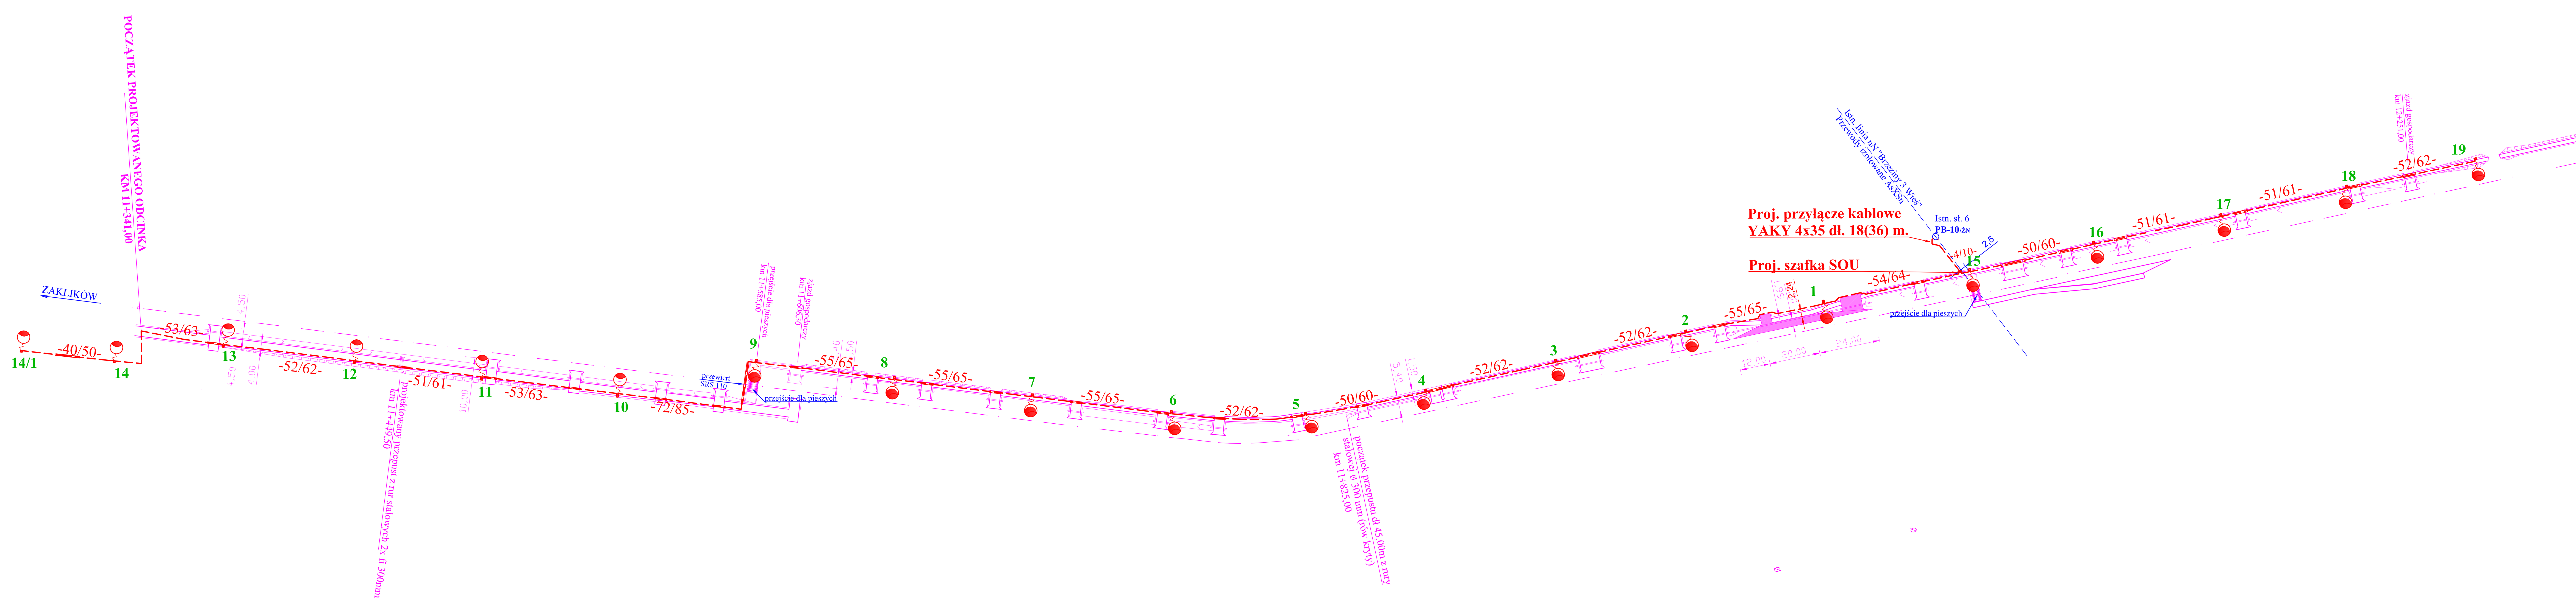

Plan zagospodarowania terenu

Oznaczenia:

- Proj. słup oświetleniowy, stalowy, ocynkowany na fundamencie betonowym.
- Projektowana oprawa oświetleniowa, sodowa. S-100 W
- Proj. linia kablowa YAKY 4x25
- Proj. rura osłonowa AROT DVK/SRS

Zestawienie ogólne:

YAKY 4x35 dł. 18(36) m.
SOU - szafka oświetlenia ulicznego
YAKY 4x25 dł. 1009(1208) m.
Słup metalowy, cylindryczny S-100C - 20 szt.
Oprawa oświetleniowa, sodowa WSL-800 RM-100W - 20 szt.

Obiekt:	**Linia oświetlenie drogowego, kablowego, wydzielonego w m-ści Brzeziny - droga 857**		
Przedmiot rysunku:	**Plan** (schemat bez podkładu mapowego) **oświetlenia drogowego, wydzielonego**	RYS. NR 2	
Inwestor:	Gmina Modliborzyce ul. Piłsudskiego 63 23-310 Modliborzyce	SKALA 1 : 1000	DATA 06.2013
Projektant:	inż. Stanisław Trzciński upr. 82/Tbg/88	Podpis:	
Sprawdził:	mgr inż. Marian Oleszek upr. LUB/0183/PWOE/08	Podpis:	