
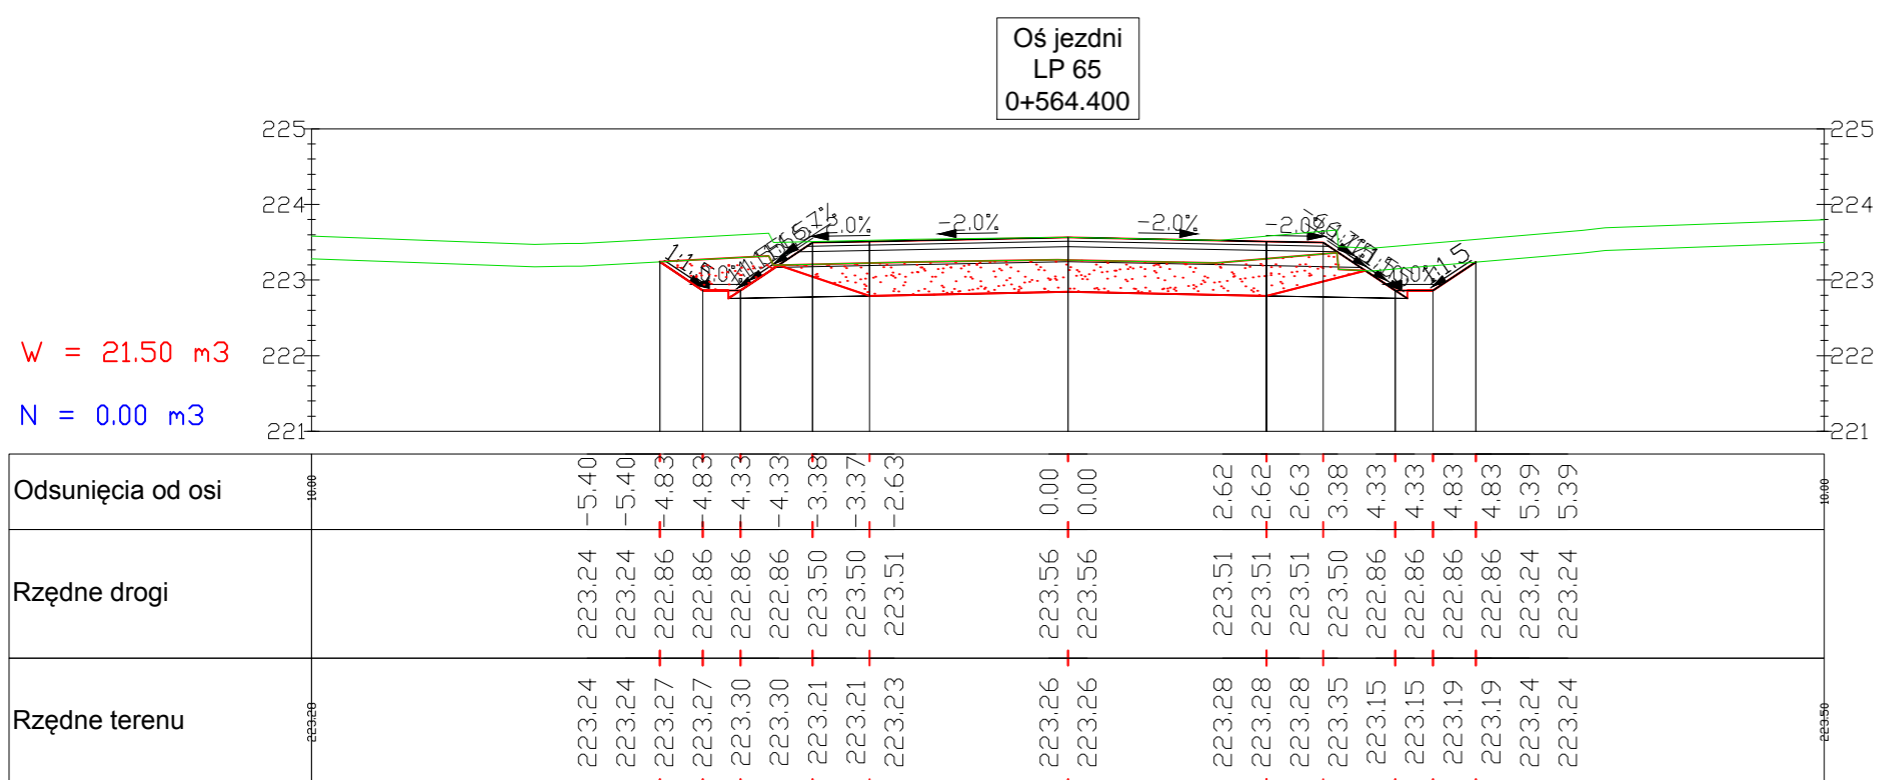


legenda:

- TEREN ISTNIEJĄCY
- TEREN ISTNIEJĄCY PO ZDJĘCIU WARSTWY HUMUSU GR. 30CM
- WYKOP
- NASYP
- SPADKI POWIERZCHNIOWE

uwagi:

1. Niniejszy rysunek należy rozpatrywać łącznie z całością dokumentacji.
2. Warstwę z betonu asfaltowego należy wykonać zgodnie z normą: PN-S-96025:2000 oraz zgodnie z wytycznymi Nawierzchnie asfaltowe na drogach krajowych WT-1 i WT-2 2010. Wymagania techniczne
3. Spadki poprzeczne na prostych i łukach w oparciu o uzgodnienia z Inwestorem zostały dostosowane do sytuacji istniejącej oraz w oparciu o obowiązujące przepisy
4. W dokumentacji posłużono się kilometrażem roboczym:
początek trasy PT w km rob. 0+000,00 - w km 2+304,40
koniec trasy KT w km rob. 0+564,40 - w km 1+740,00
5. Na przekrojach poprzecznych został zamodelowany materac z geosyntetyków w nasypach do 0,4m w podłożu korpusu oraz w wykopach pod konstrukcją nawierzchni. W nasypach powyżej 0,4m domyślnie znajduje się on w podłożu budowli ziemnej. Należy na całości odcinka przyjmować przekroje konstrukcyjne zgodne z rys. BW-005 oraz opisem technicznym!

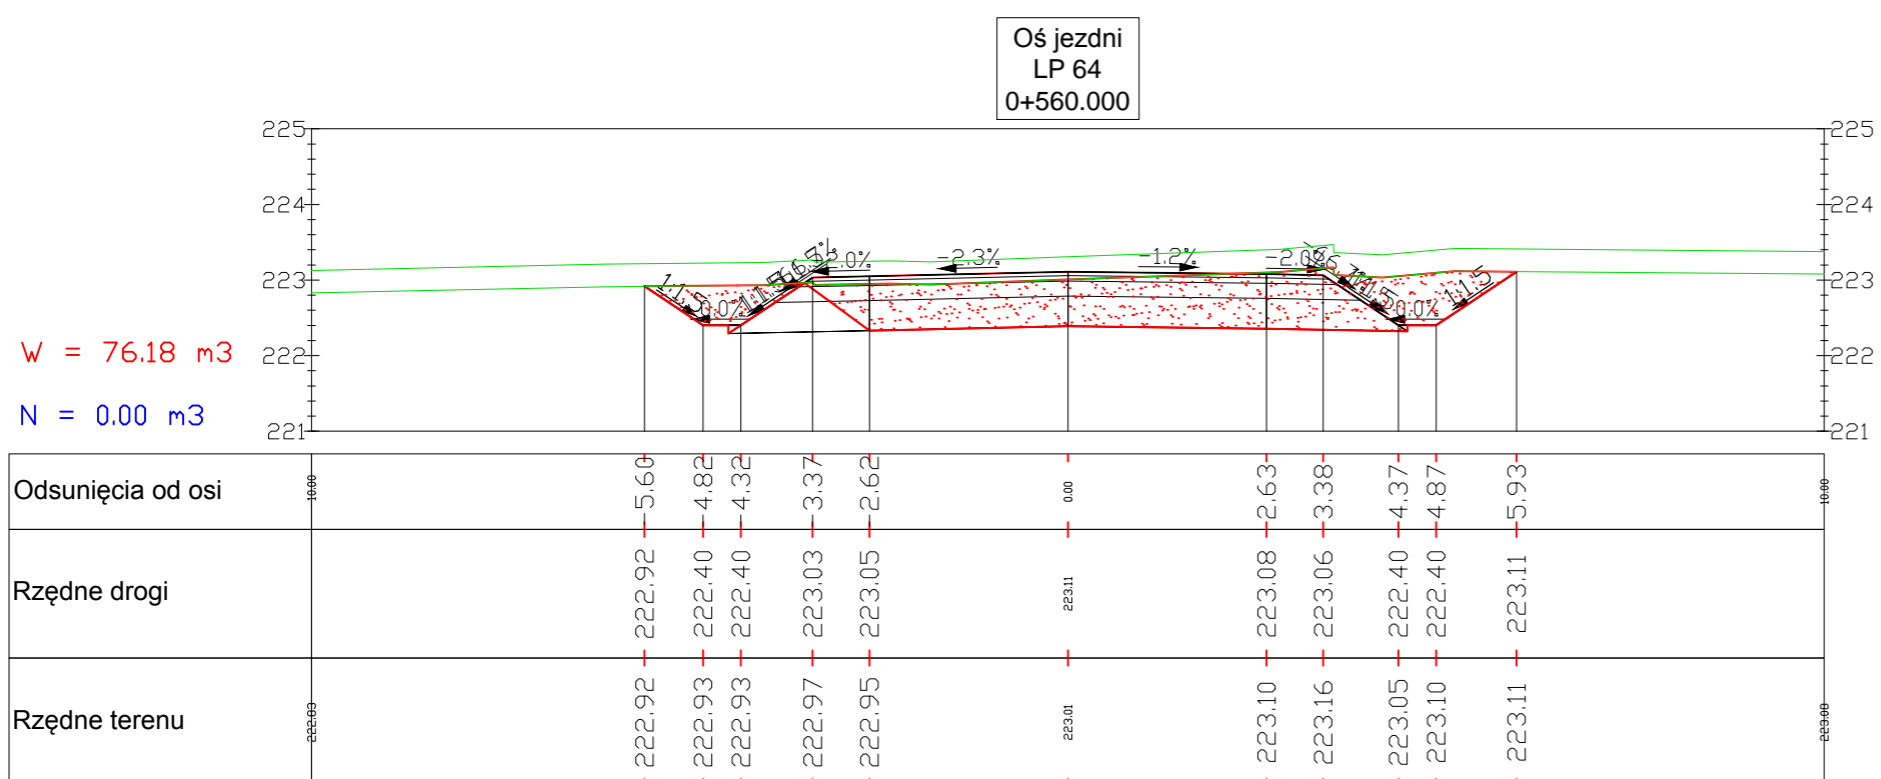

| | | | |
|---|--|--------------------|------------|
| pracownia: | BUD - PROJEKT JOLANTA ADAMCZAK Zagrody 30, 23-450 Goraj Lub. te. 669-920-511 fax 84-658-82-02 Regon 060679462 NIP 918-199-47-46 | | |
| projekt: | Budowa drogi gminnej nr 108726L Wierzchowska Pierwsze - Wolica Pierwsza od km 1+740 do km 2+304,40 | | |
| inwestor: | Gmina Modliborzycze 23-310 Modliborzycze | | |
| projektant: | mgr inż. Jolanta ADAMCZAK upr. nr LUB/0210/POOD/08 dr inż. Robert WARDEGA upr. nr 96/DOS/09 | | |
| sprawdzający: | | | |
| branża: | stadium: | skala: | |
| Drogowa | PB-W | 1:50 | |
| nazwa rysunku: Przekroje poprzeczne | | | |
| data: listopad 2012 | nr rysunku: BW-007 | arkusz: .../... | rev.: 0 |
| Kopiowanie niniejszego rysunku w całości lub jego części jakąkolwiek techniką oraz udostępnianie osobom trzecim, a w szczególności konkurencji bez pisemnej zgody BUD-PROJEKT Jolanta Adamczak jest zabronione. | | | |