


RZUT Z GÓRY
SKALA 1 : 100

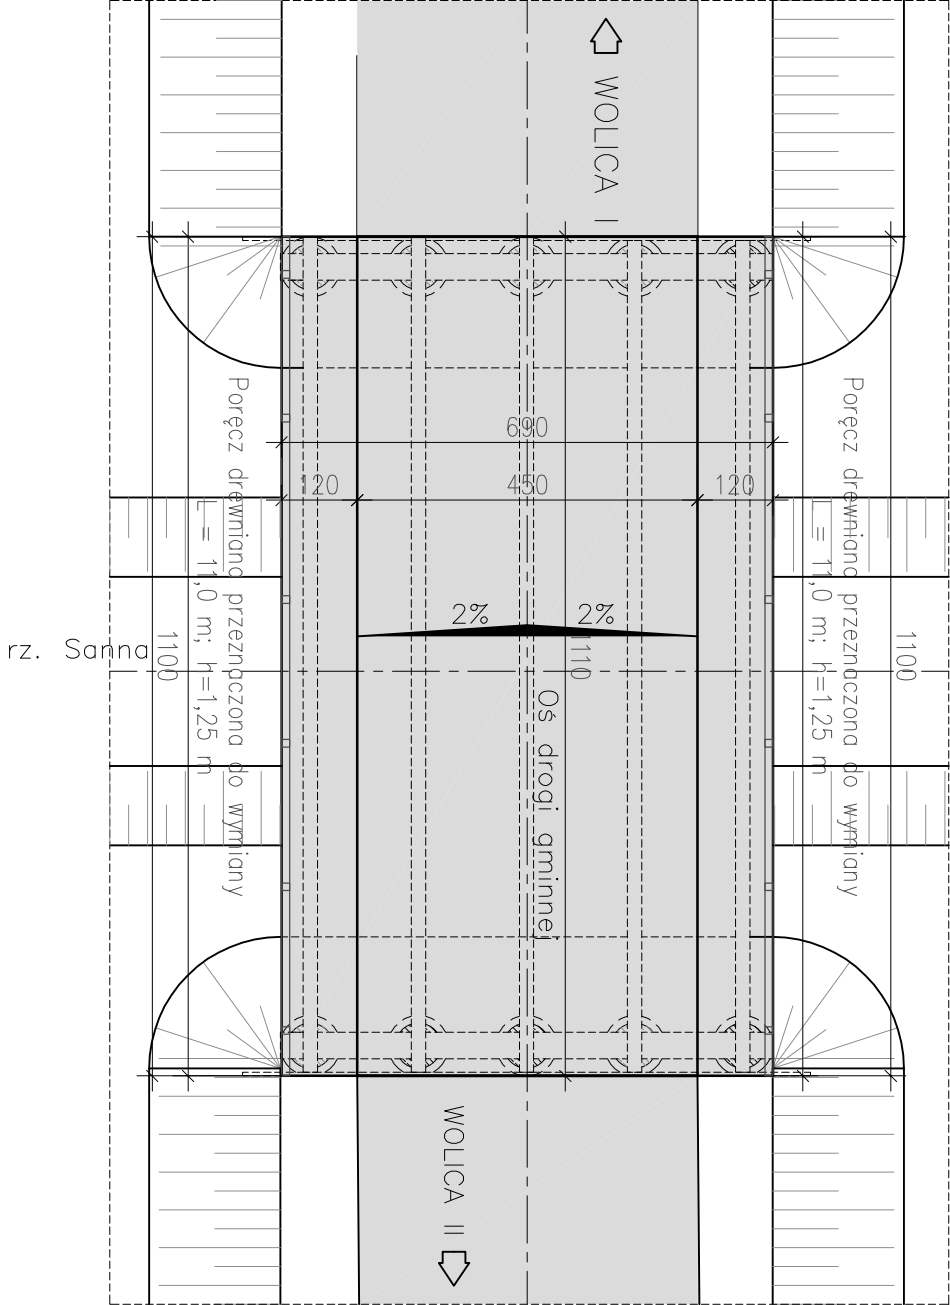

A	
W—wa ścieralna gr. 4 cm	
Ist. płyta pomostu o grubości 35 cm	
Ist. belki typu nośne IPE500	

■ pracownia:				PWN BUDOWNICTWO Ul. Gęsia 17/43; 20-719 Lublin tel. 667-917-314 fax 84-658-82-02 Regon 061613838 NIP 918-199-72-71			
■ projekt:				Przebudowa drogi gminnej nr 109061L Wolica Pierwsza - Wolica Druga w km od 0 + 000 do km 1 +731			
■ inwestor:				Gmina Modliborzyce ul. Piłsudskiego 61 23 - 310 Modliborzyce			
■ projektant:				mgr inż. Krzysztof GnyP upr. LUB/0156/PWOM/08			
■ opracował:				mgr inż. Waldemar Łacek upr. nr LUB/0203/P/OK/13			
■ branża: MOSTOWA		■ stadium:		PB		■ skala: 1:100	
■ nazwa rysunku: INWENTARYZACJA - MOST W WOLICY							
■ data: Sierpień 2016		■ nr rysunku:		BW-003		■ rev.: 0	
Kopowanie niniejszego rysunku w całości lub jego części, jakiegokolwiek techniką oraz udostępnianie osobom trzecim, a w szczególności konkurencji bez pisemnej zgody PWN BUDOWNICTWO Waldemar Łacek jest zabronione.							