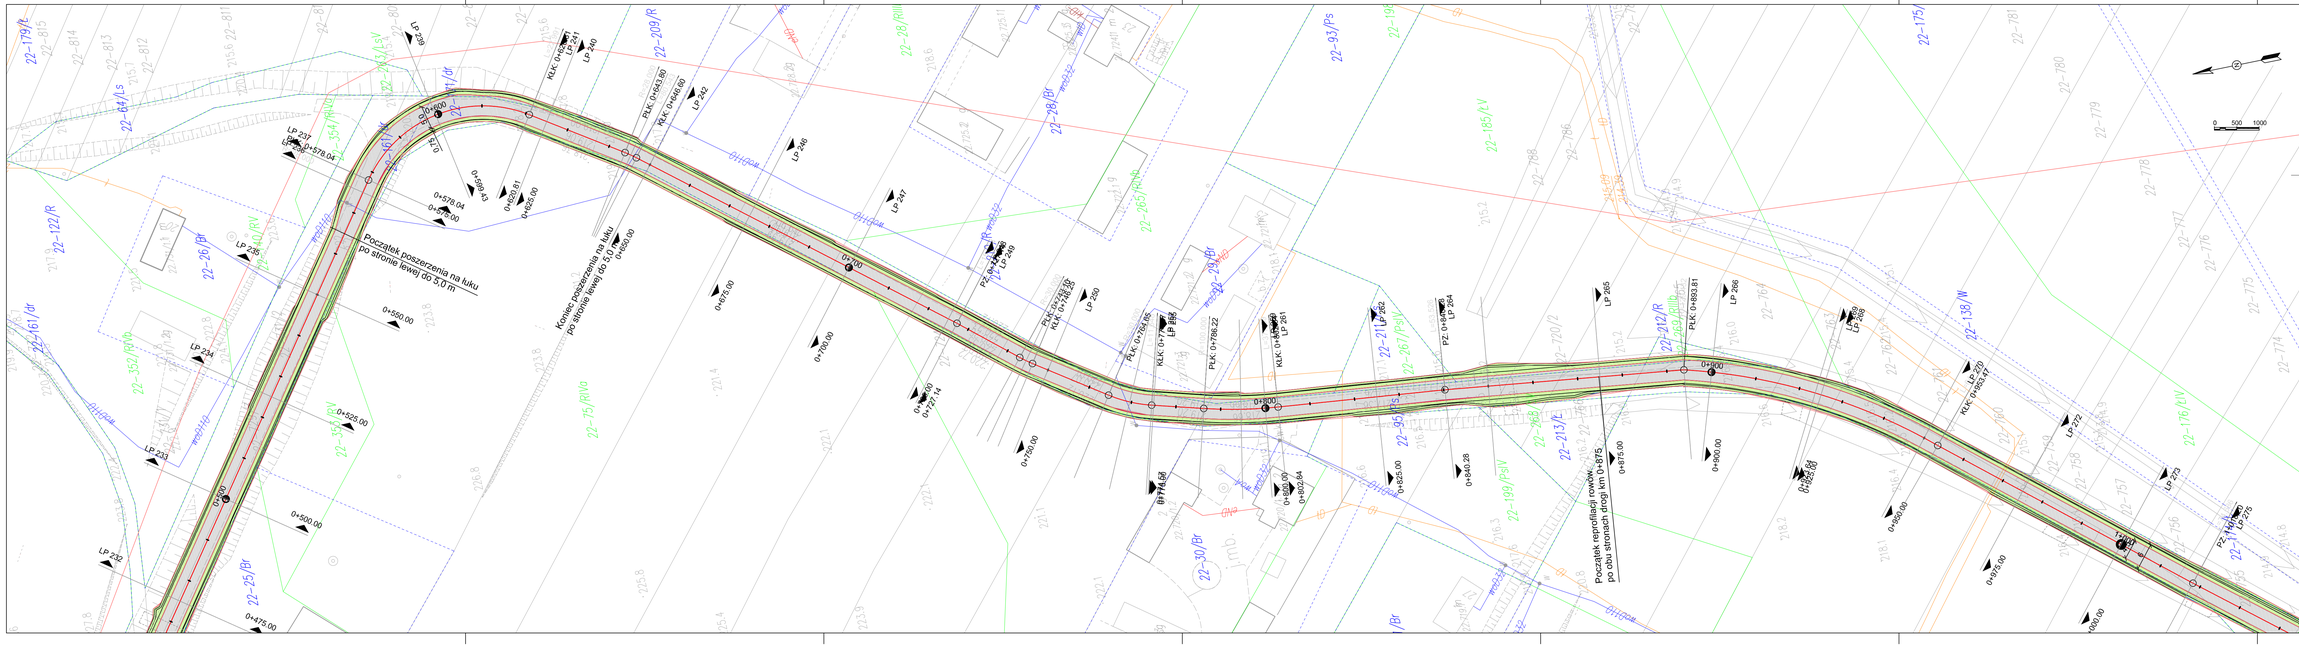

BUDOWNICTWO
projekty · wykonawstwo · nadzór

LEGENDA:

- Projektowana droga szerokości 4,5 m
- Projektowane pobocze o szerokości 0,75m ze spadkiem 8 %
- Projektowane pobocze o szerokości 0,75m ze spadkiem 8 % wraz z reprofilacją rowów

UWAGA:

Niniejszy rysunek należy rozpatrywać z całością dokumentacji projektowej

■ pracownia: **PWN BUDOWNICTWO WALDEMAR ŁACEK**
Ul. Gesia 17/43 20-719 Lublin
tel. 667-917-314 fax 84-658-82-02
Regon 061613838 NIP 918-199-72-71

■ projekt: **Przebudowa drogi gminnej nr 109061L Wolica Pierwsza - Wolica Druga od km 0+000 do km 1+731**

■ inwestor: **Gmina Modliborzyce ul. Piłsudskiego 61 23 - 310 Modliborzyce**

■ projektował: mgr inż. Waldemar Łacek upr. nr LUB/0016/PWBD/15

■ sprawdził: mgr inż. Jolanta Adamczak upr. nr LUB/0210/POOD/08

■ opracował:

■ branża: Drogowa ■ stadium: PB-W ■ skala: 1:500

■ nazwa rysunku: Plan sytuacyjny

■ data: 01.09.2016 ■ nr rysunku: BW-003 ■ arkusz: ■ rev.: 0

Kopiowanie niniejszego rysunku w całości lub jego części jakąkolwiek techniką oraz udostępnianie osobom trzecim, a w szczególności konkurencji bez pisemnej zgody PWN BUDOWNICTWO Waldemar Łacek jest zabronione.