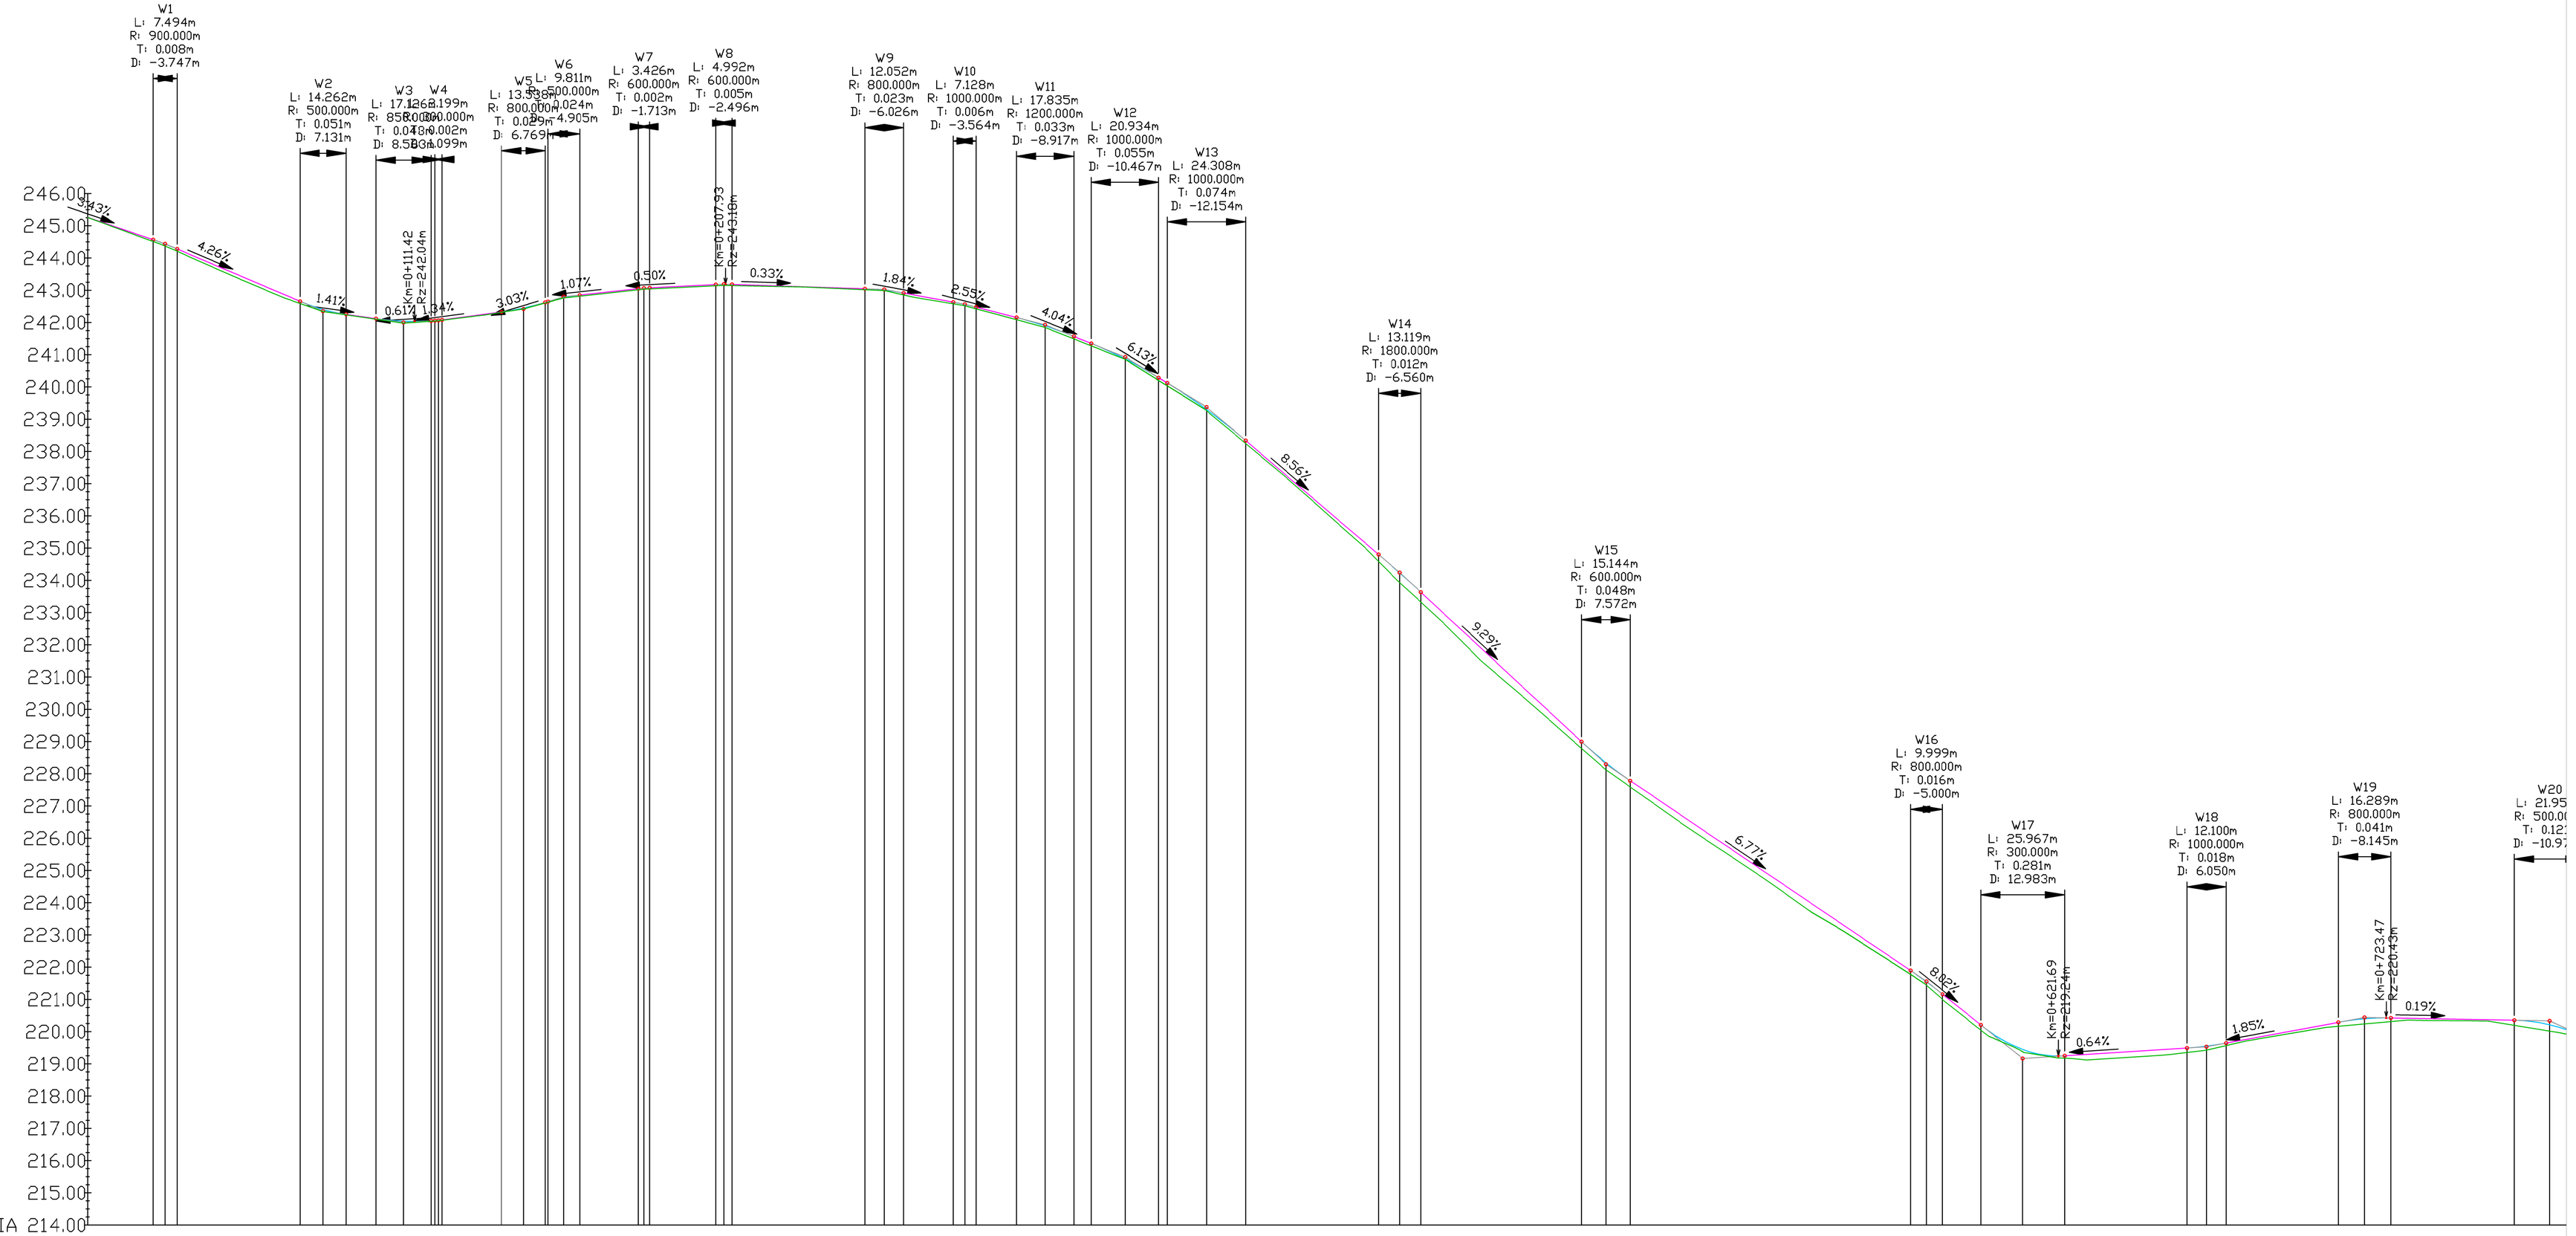

Rzędne niwelety

Rzędne istniejące

Różnice rzędnych

Elementy niwelety

L=20.25m i=-3.43% | R=900.00m L=7.49m | L=38.19m i=-4.26% | R=500.00m L=14.26m | L=9.28m i=-1.41% | R=850.00m L=17.13m | L=18.44m i=1.34% | R=800.00m L=13.54m | R=500.00m L=9.81m | L=10.31m i=3.03% | R=600.00m L=3.43m | L=10.58m i=1.07% | R=600.00m L=4.99m | L=41.27m i=-0.33% | R=800.00m L=12.05m | L=14.40m i=1.84% | R=1000.00m L=7.13m | L=28.47m i=2.55% | R=1200.00m L=17.83m | L=28.47m i=4.04% | R=1000.00m L=20.93m | R=1000.00m L=24.31m | L=41.28m i=-8.56% | R=1800.00m L=13.12m | L=49.90m i=-9.29% | R=600.00m L=15.14m | L=86.94m i=-6.77% | R=800.00m L=10.00m | L=11.86m i=-9.82% | R=300.00m L=25.97m | L=38.04m i=0.64% | R=1000.00m L=12.10m | L=34.92m i=1.85% | R=800.00m L=16.29m | L=38.23m i=-0.19% | R=500.0 L=21.9

Elementy trasy

PROSTA L=29.84m | PROSTA L=333.75m | PROSTA L=214.45m | ŁUK POZIOMY R=28.00m L=42.77m | PROSTA L=22.99m | PROSTA L=80.54m | L=15.96m PROSTA | PROSTA L=18.40m

Odległości

Kilometraż

0+010 | 0+100 | 0+200 | 0+300 | 0+400 | 0+500 | 0+600 | 0+700

pracownia:	**PWN BUDOWNICTWO WALDEMAR ŁĄCEK** *Ul. Gęsia 17/43 20-719 Lublin* *tel. 667-917-314 fax 84-658-82-02* *Regon 061613838 NIP 918-199-72-71*
projekt:	**Przebudowa drogi gminnej nr 109061L Wolica Pierwsza - Wolica Druga od km 0 + 000 do km 1 + 731**
inwestor:	**Gmina Modliborzyce** **ul. Piłsudskiego 61** **23 - 310 Modliborzyce**
projektował:	mgr inż. Waldemar Łacek upr. nr LUB/0016/PWBD/15
sprawdził:	mgr inż. Jolanta Adamczak upr. nr LUB/0210/POOD/08
opracował:	
branża: Drogowa	stadium: PB-W
skala:	1:500
nazwa rysunku:	Profil podłużny
data: 08.2016	nr rysunku: / arkusz: / rev.: 0

Kopiowanie niniejszego rysunku w całości lub jego części jakąkolwiek techniką oraz udostępnianie osobom trzecim, a w szczególności konkurencji bez pisemnej zgody PWN BUDOWNICTWO Waldemar Łacek jest zabronione.