„GEO-PLAN" Firma Handlowo Usługowa
Zygmunt Piekarz
23-200 Kraśnik ul. Lubelska 115
Tel/Fax /081/ 825 34 53
NIP 715-100-34-25

MAPA DO CELÓW PROJEKTOWYCH

Skala 1:1000
Gmina-Modliborzyce
Obręb: Węgliska
Powiat - janowski
woj.- lubelskie
Dotyczy działki nr 226

Niniejszą mapę wykonano na podstawie zaktualizowanej Mapy Zasadniczej w skali 1:10
Sekcja mapy 145.442.191
Mapa aktualna na dzień 19.08.2008r.

Odwzorowanie – Kronsztadt 60
Układ współrzędnych – 1965
Obszar aktualizacji oznaczono kolorem zielonym.

Wykonał:

Zygmunt Piekarz
Geodeta Uprawniony
Upr. Nr 16223
23-210 Kraśnik, Al. Niepodległości 40/23
tel. biuro: 081 825 34 53

STAROSTWO POWIATOWE w JANOWIE LUB.
POWIATOWY OŚRODEK DOKUMENTACJI GEODEZYJNEJ I KARTOGRAFICZNEJ
w Janowie Lubelskim, ul. Wyspiańskiego 3
W obszarze oznaczonym linią ziel. dokonano aktualizacji treści mapy zasadniczej.
Dokumenty z pomiaru uzupełniającego przyjęto do zasobu powiatowego w dniu 27 SIE 2018
i zarewidencjonowano pod nr ...
Niniejsza mapa może służyć do celów projektowych.
Projektowane obiekty budowlane wymagające pozwolenia na budowę podlegają wytyczeniu i inwentaryzacji powykonawczej przez jednostki uprawnione do wykonywania prac geodezyjnych.
Janów Lub. 27 SIE 2018
Powiatowego Ośrodka Dokumentacji Geodezyjnej i Kartograficznej
Anna Miazga

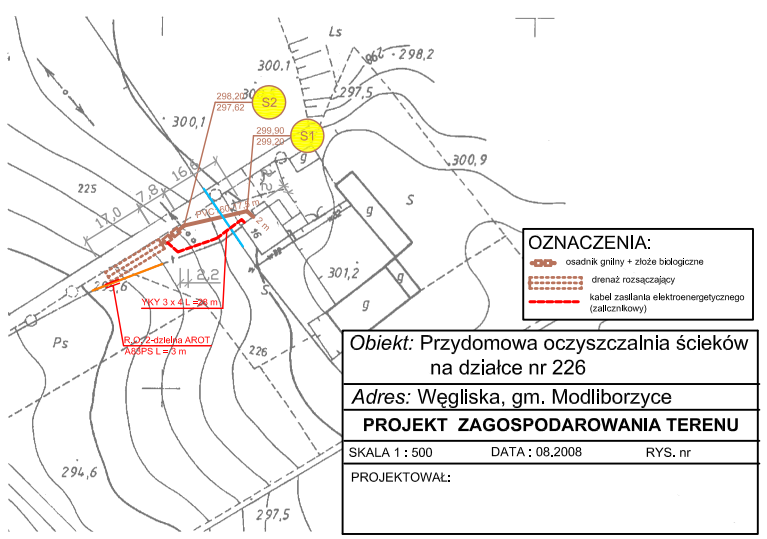

Obiekt: Przydomowa oczyszczalnia ścieków na działce nr 226
Adres: Węgliska , gm. Modliborzyce
PROJEKT ZAGOSPODAROWANIA TERENU
SKALA 1 : 500 DATA : 08.2008 RYS. nr
PROJEKTOWAŁ:

„GEO-PLAN" Firma Handlowo Usługowa
Zygmunt Piekarz
23-200 Kraśnik ul. Lubelska 115
Tel/Fax /081/ 825 34 53
NIP 715-100-34-25

MAPA DO CELÓW PROJEKTOWYCH

Skala 1:1000
Gmina-Modliborzyce
Obręb: Węgliska
Powiat - janowski
woj.- lubelskie
Dotyczy działki nr 217

Niniejszą mapę wykonano na podstawie zaktualizowanej Mapy Syt.-Wys. w skali 1:1000
Sekcja mapy 145.442.182-191
Mapa aktualna na dzień 19.08.2008r.

Odwzorowanie – Kronsztadt 60
Układ współrzędnych – 1965
Obszar aktualizacji oznaczono kolorem zielonym.

Wykonał:

STAROSTWO POWIATOWE w JANOWIE LUB.
POWIATOWY OŚRODEK DOKUMENTACJI GEODEZYJNEJ I KARTOGRAFICZNEJ
w Janowie Lubelskim, ul. Wyspiańskiego 3
W obszarze oznaczonym linią ziel. dokonano aktualizacji treści mapy zasadniczej.
Dokumenty z pomiaru uzupełniającego przyjęto do zasobu powiatowego w dniu 27 SIE 2018
i zarewidencjonowano pod nr ...
Niniejsza mapa może służyć do celów projektowych.
Projektowane obiekty budowlane wymagające pozwolenia na budowę podlegają wytyczeniu i inwentaryzacji powykonawczej przez jednostki uprawnione do wykonywania prac geodezyjnych.
Janów Lub. 27 SIE 2018
Powiatowego Ośrodka Dokumentacji Geodezyjnej i Kartograficznej
Anna Miazga

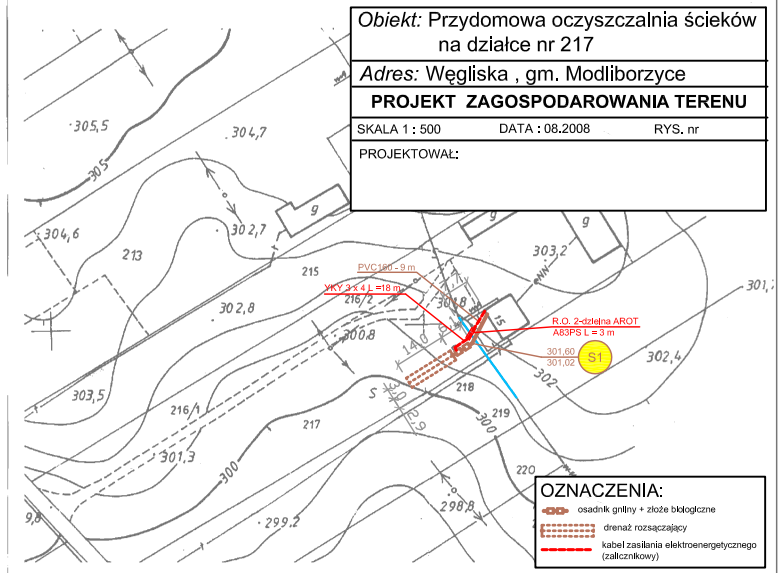

Obiekt: Przydomowa oczyszczalnia ścieków na działce nr 217
Adres: Węgliska , gm. Modliborzyce
PROJEKT ZAGOSPODAROWANIA TERENU
SKALA 1 : 500 DATA : 08.2008 RYS. nr
PROJEKTOWAŁ:

„GEO-PLAN" Firma Handlowo Usługowa
Zygmunt Piekarz
23-200 Kraśnik ul. Lubelska 115
Tel/Fax /081/ 825 34 53
NIP 715-100-34-25

MAPA DO CELÓW PROJEKTOWYCH

Skala 1:1000
Gmina-Modliborzyce
Obręb: Węgliska
Powiat - janowski
woj.- lubelskie
Dotyczy działki nr 164/1,166/1

Niniejszą mapę wykonano na podstawie zaktualizowanej Mapy Syt.-Wys. w skali 1:1000
Sekcja mapy 145.442.143
Mapa aktualna na dzień 19.08.2008r.

Odwzorowanie – Kronsztadt 60
Układ współrzędnych – 1965
Obszar aktualizacji oznaczono kolorem zielonym.

Wykonał:

STAROSTWO POWIATOWE w JANOWIE LUB.
POWIATOWY OŚRODEK DOKUMENTACJI GEODEZYJNEJ I KARTOGRAFICZNEJ
w Janowie Lubelskim, ul. Wyspiańskiego 3
W obszarze oznaczonym linią ziel. dokonano aktualizacji treści mapy zasadniczej.
Dokumenty z pomiaru uzupełniającego przyjęto do zasobu powiatowego w dniu 27 SIE 2018
i zarewidencjonowano pod nr ...
Niniejsza mapa może służyć do celów projektowych.
Projektowane obiekty budowlane wymagające pozwolenia na budowę podlegają wytyczeniu i inwentaryzacji powykonawczej przez jednostki uprawnione do wykonywania prac geodezyjnych.
Janów Lub. 27 SIE 2018
Powiatowego Ośrodka Dokumentacji Geodezyjnej i Kartograficznej
Anna Miazga

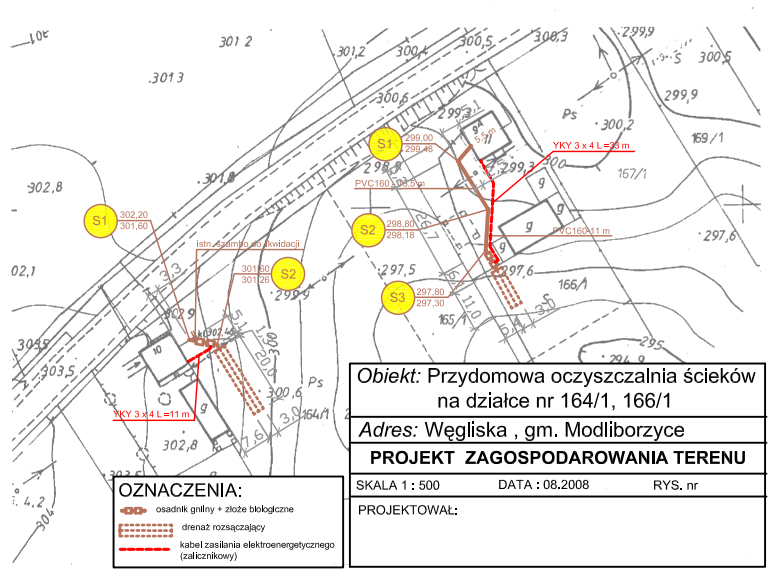

Obiekt: Przydomowa oczyszczalnia ścieków na działce nr 164/1, 166/1
Adres: Węgliska , gm. Modliborzyce
PROJEKT ZAGOSPODAROWANIA TERENU
SKALA 1 : 500 DATA : 08.2008 RYS. nr
PROJEKTOWAŁ:

„GEO-PLAN" Firma Handlowo Usługowa
Zygmunt Piekarz
23-200 Kraśnik ul. Lubelska 115
Tel/Fax /081/ 825 34 53
NIP 715-100-34-25

MAPA DO CELÓW PROJEKTOWYCH

Skala 1:1000
Gmina-Modliborzyce
Obręb: Węgliska
Powiat - janowski
woj.- lubelskie
Dotyczy działki nr 196

Niniejszą mapę wykonano na podstawie zaktualizowanej Mapy Zasadniczej w skali 1:1000
Sekcja mapy 145.442.134
Mapa aktualna na dzień 19.08.2008r.

Odwzorowanie – Kronsztadt 60
Układ współrzędnych – 1965
Obszar aktualizacji oznaczono kolorem zielonym.

Wykonał:

Zygmunt Piekarz
Geodeta Uprawniony
Upr. Nr 16223
tel. biuro: 081 825 34 53

STAROSTWO POWIATOWE w JANOWIE LUB.
POWIATOWY OŚRODEK DOKUMENTACJI GEODEZYJNEJ I KARTOGRAFICZNEJ
w Janowie Lubelskim, ul. Wyspiańskiego 3
W obszarze oznaczonym linią ziel. dokonano aktualizacji treści mapy zasadniczej.
Dokumenty z pomiaru uzupełniającego przyjęto do zasobu powiatowego w dniu 27 SIE 2018
i zarewidencjonowano pod nr ...
Niniejsza mapa może służyć do celów projektowych.
Projektowane obiekty budowlane wymagające pozwolenia na budowę podlegają wytyczeniu i inwentaryzacji powykonawczej przez jednostki uprawnione do wykonywania prac geodezyjnych.
Janów Lub. 27 SIE 2018
Powiatowego Ośrodka Dokumentacji Geodezyjnej i Kartograficznej
Anna Miazga

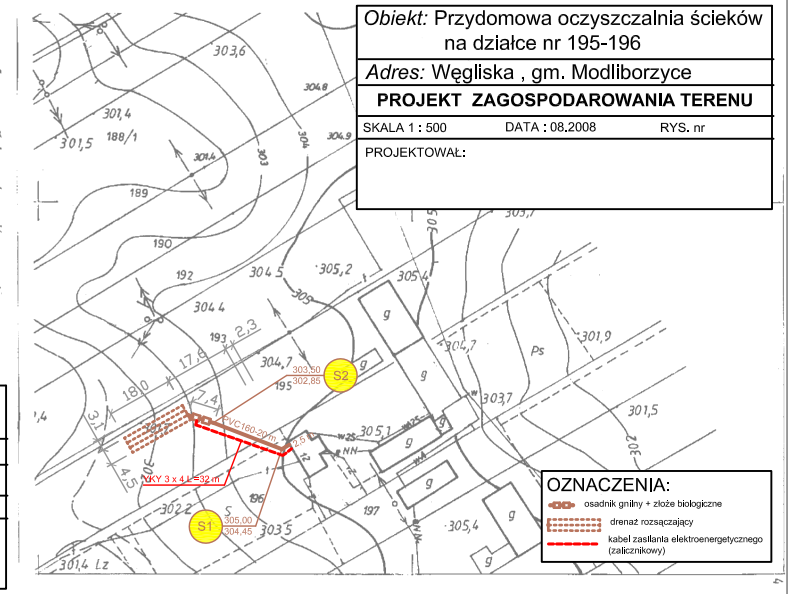

Obiekt: Przydomowa oczyszczalnia ścieków na działce nr 195-196
Adres: Węgliska , gm. Modliborzyce
PROJEKT ZAGOSPODAROWANIA TERENU
SKALA 1 : 500 DATA : 08.2008 RYS. nr
PROJEKTOWAŁ:

„GEO-PLAN" Firma Handlowo Usługowa
Zygmunt Piekarz
23-200 Kraśnik ul. Lubelska 115
Tel/Fax /081/ 825 34 53
NIP 715-100-34-25

MAPA DO CELÓW PROJEKTOWYCH

Skala 1:1000
Gmina-Modliborzyce
Obręb: Węgliska
Powiat - janowski
woj.- lubelskie
Dotyczy działki nr 163/6,36/1,39/1,40/1,41/4,42/1,44/1

Niniejszą mapę wykonano na podstawie zaktualizowanej Mapy Syt.-Wys. w skali 1:1000
Sekcja mapy 145.442.134
Mapa aktualna na dzień 19.08.2008r.

Odwzorowanie – Kronsztadt 60
Układ współrzędnych – 1965
Obszar aktualizacji oznaczono kolorem zielonym.

Wykonał:

Zygmunt Piekarz
Geodeta Uprawniony
Upr. Nr 16223
23-210 Kraśnik, Al. Niepodległości 40/23
tel. biuro: 081 825 34 53

STAROSTWO POWIATOWE w JANOWIE LUB.
POWIATOWY OŚRODEK DOKUMENTACJI GEODEZYJNEJ I KARTOGRAFICZNEJ
w Janowie Lubelskim, ul. Wyspiańskiego 3
W obszarze oznaczonym linią ziel. dokonano aktualizacji treści mapy zasadniczej.
Dokumenty z pomiaru uzupełniającego przyjęto do zasobu powiatowego w dniu 27 SIE 2018
i zarewidencjonowano pod nr ...
Niniejsza mapa może służyć do celów projektowych.
Projektowane obiekty budowlane wymagające pozwolenia na budowę podlegają wytyczeniu i inwentaryzacji powykonawczej przez jednostki uprawnione do wykonywania prac geodezyjnych.
Janów Lub. 27 SIE 2018
Powiatowego Ośrodka Dokumentacji Geodezyjnej i Kartograficznej
Anna Miazga

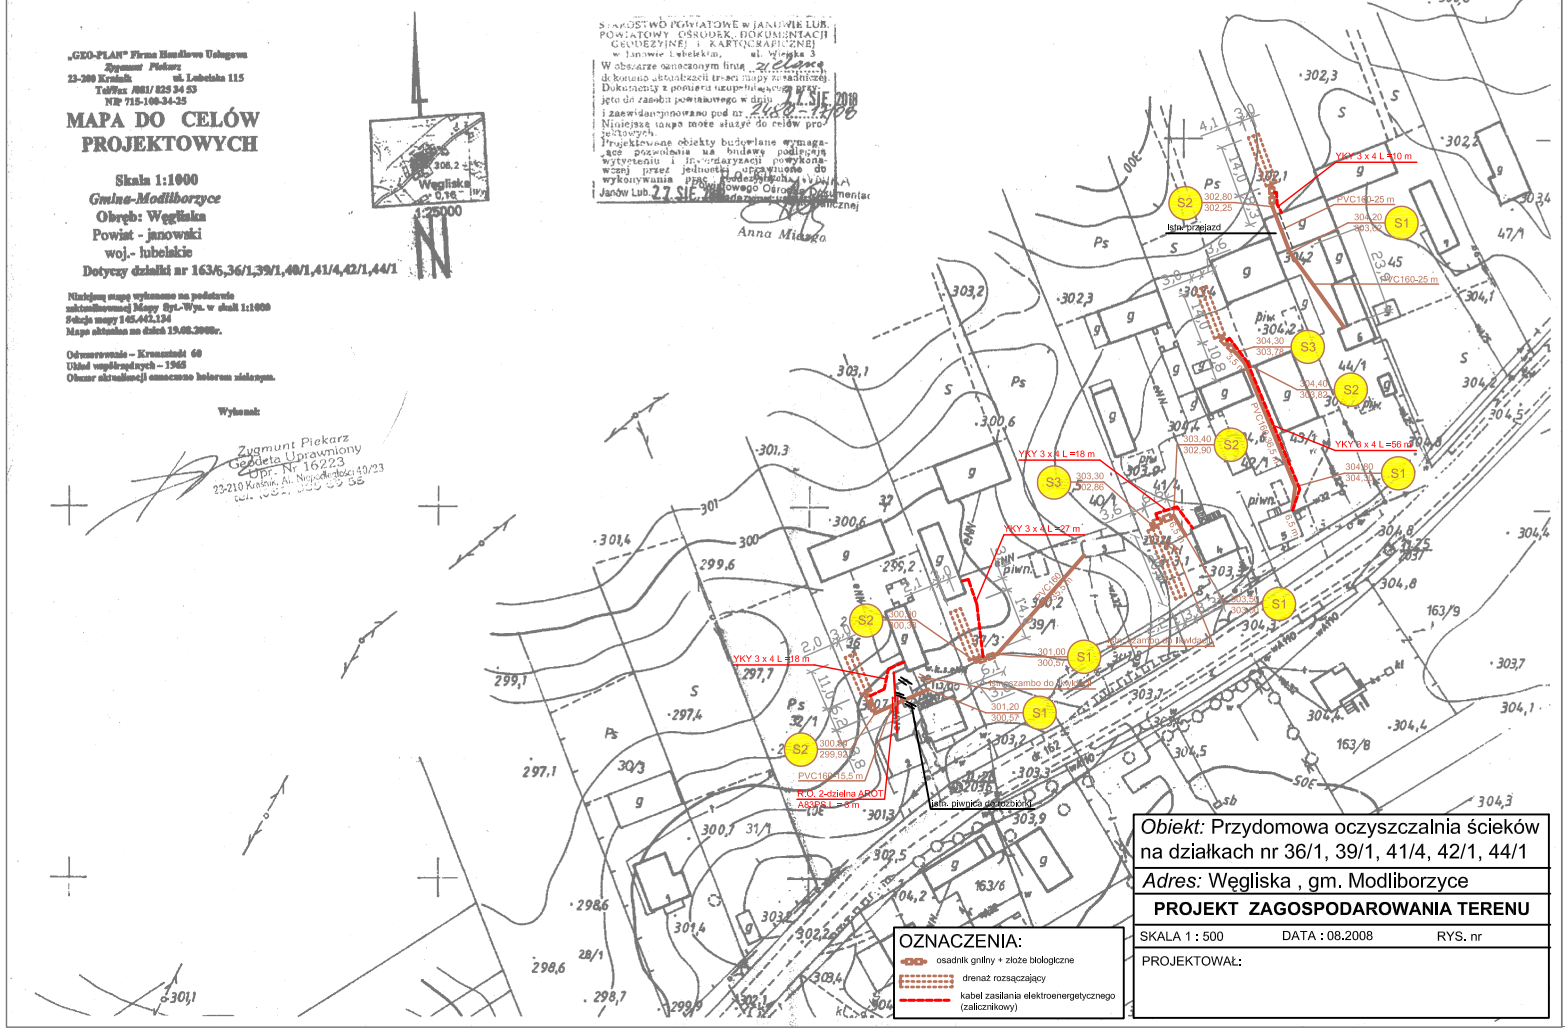

Obiekt: Przydomowa oczyszczalnia ścieków na działkach nr 36/1, 39/1, 41/4, 42/1, 44/1
Adres: Węgliska , gm. Modliborzyce
PROJEKT ZAGOSPODAROWANIA TERENU
SKALA 1 : 500 DATA : 08.2008 RYS. nr
PROJEKTOWAŁ:

„GEO-PLAN" Firma Handlowo Usługowa
Zygmunt Piekarz
23-200 Kraśnik ul. Lubelska 115
Tel/Fax /081/ 825 34 53
NIP 715-100-34-25

MAPA DO CELÓW PROJEKTOWYCH

Skala 1:1000
Gmina-Modliborzyce
Obręb: Pasieka
Powiat - janowski
woj.- lubelskie
Dotyczy działki nr 514/1,654/1,657/1

Niniejszą mapę wykonano na podstawie zaktualizowanej Mapy Zasadniczej. w skali 1:1000
Sekcja mapy 145.442.031
Mapa aktualna na dzień 31.07.2008r.

Odwzorowanie – Kronsztadt 60
Układ współrzędnych – 1965
Obszar aktualizacji oznaczono kolorem zielonym.

Wykonał:

Zygmunt Piekarz
Geodeta Uprawniony
Upr. Nr 16223
23-210 Kraśnik, Al. Niepodległości 40/23
tel. biuro: 081 825 34 53

STAROSTWO POWIATOWE w JANOWIE LUB.
POWIATOWY OŚRODEK DOKUMENTACJI GEODEZYJNEJ I KARTOGRAFICZNEJ
w Janowie Lubelskim, ul. Wyspiańskiego 3
W obszarze oznaczonym linią ziel. dokonano aktualizacji treści mapy zasadniczej.
Dokumenty z pomiaru uzupełniającego przyjęto do zasobu powiatowego w dniu 27 SIE 2018
i zarewidencjonowano pod nr ...
Niniejsza mapa może służyć do celów projektowych.
Projektowane obiekty budowlane wymagające pozwolenia na budowę podlegają wytyczeniu i inwentaryzacji powykonawczej przez jednostki uprawnione do wykonywania prac geodezyjnych.
Janów Lub. 27 SIE 2018
Powiatowego Ośrodka Dokumentacji Geodezyjnej i Kartograficznej
Anna Miazga

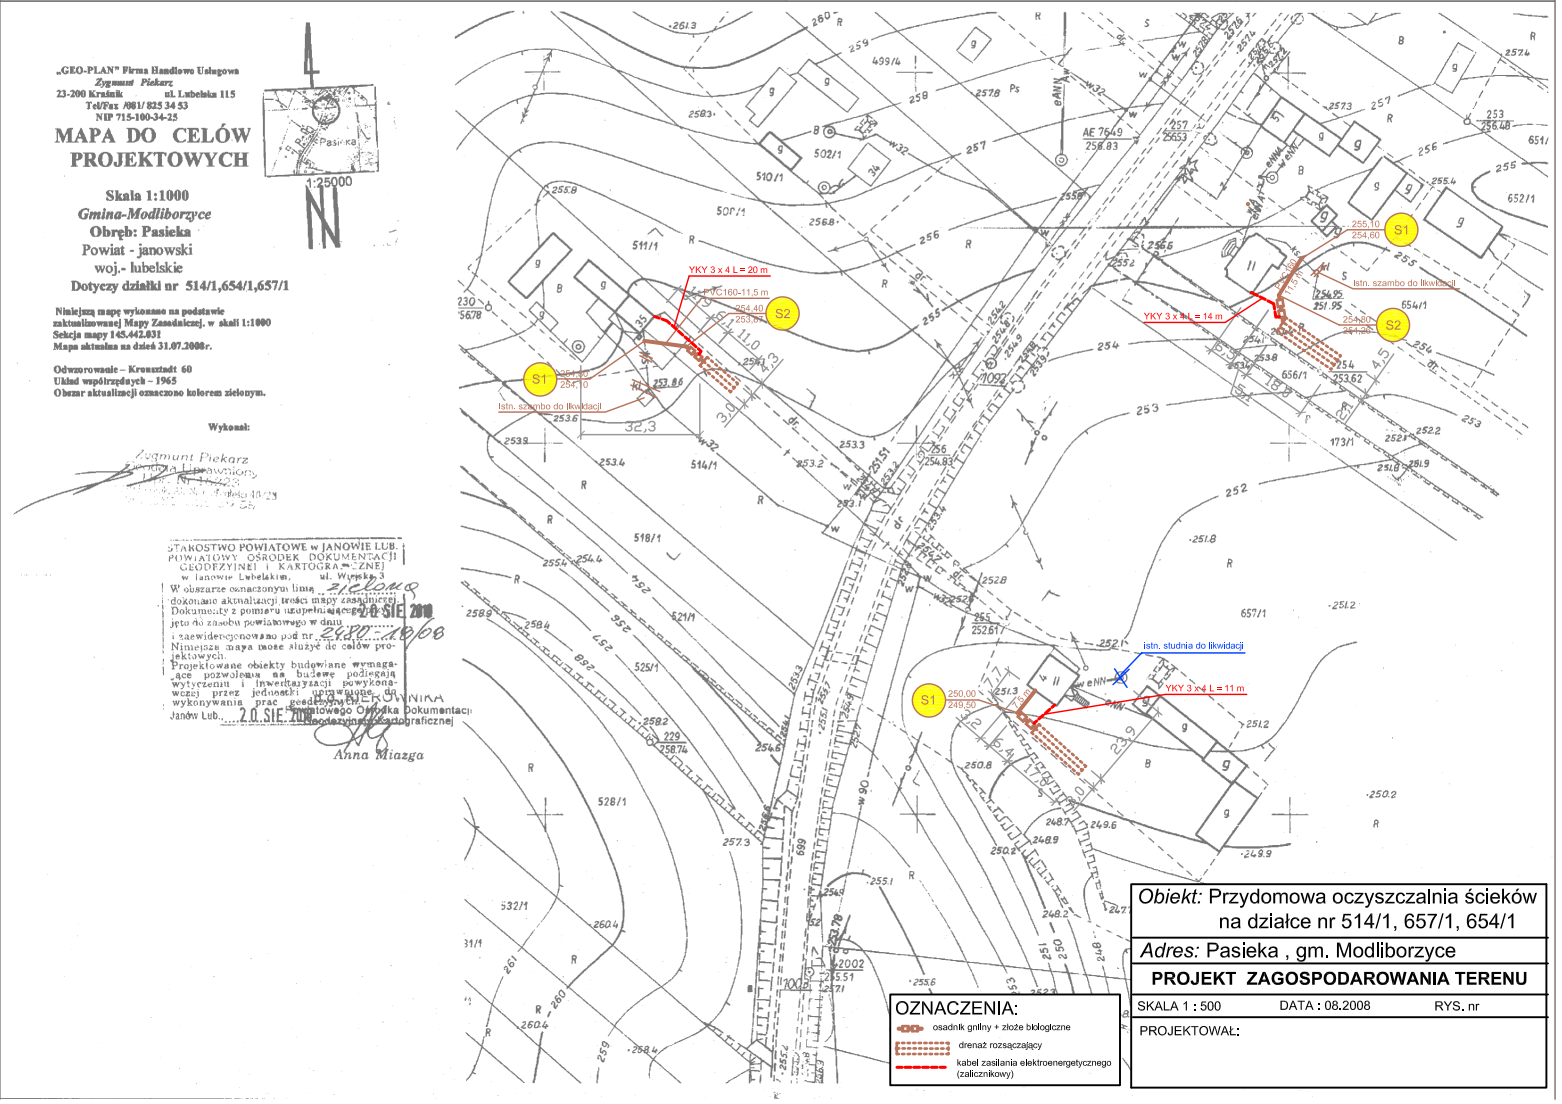

Obiekt: Przydomowa oczyszczalnia ścieków na działce nr 514/1, 657/1, 654/1
Adres: Pasieka , gm. Modliborzyce
PROJEKT ZAGOSPODAROWANIA TERENU
SKALA 1 : 500 DATA : 08.2008 RYS. nr
PROJEKTOWAŁ: