

**GEO-PROJEKT INWEST Sp. z o.o.**  
KRS 0000451477  
23-204 Kraśnik, Al. Niepodległości 10 A  
NIP 7151935241.R:061522225

### MAPA DO CELÓW PROJEKTOWYCH

<b>SKALA</b>	<b>1:500</b>
<i>Gmina</i>	060506_2 Modliborzyce
<i>Obręb</i>	22-Wolica II
<i>Powiat</i>	janowski
<i>Województwo</i>	lubelskie
<i>Dotyczy działki</i>	720/1, 721, 725

Niniejszą mapę wykonano na podstawie zaktualizowanej i cyfrowo powiększonej w obszarze objętym zamówieniem mapy zasadniczej w skali 1:1000

Sekcja mapy	145.443.054.4 145.444.013.3
Mapa aktualna na dzień	26.03.2013
Układ współrzędnych	1965/1
Poziomo odniesienia	Kronsztadt60

Wszystkie trwałe obiekty budowlane podlegają wytyczeniu i geodezyjnej inwentaryzacji przez jednostkę wykonawstwa geodezyjnego.

Nie wyklucza się istnienia innych nie wykazanych na mapie urządzeń podziemnych, których nie zgłoszono do inwentaryzacji lub dla których brakuje informacji branżowych.

Punkt 432, 434, RP2526 podlega ochronie

**Wykonał:**

GEODETA UPRAWNIONY  
inż. Łukasz Siemionek  
upr. GUGiK nr 21975

uwaga :

- wszystkie użyte materiały muszą posiadać niezbędne atesty dopuszczające do stosowania w budownictwie;
- wszystkie wymiary, rzędne należy sprawdzić na budowie , a w przypadku wystąpienia różnic projektowany układ należy dostosować do stanu istniejącego, zachowując zasady zawarte w projekcie;

Granice działek nie spełniają standardów zgodnych z RMRIb  
z dnia 29 marca 2001 r. w sprawie ewidencji gruntów i budynków.




**Orientacija skala 1:10 000**

STAROSTWO POWIATOWE W JANOWIE LUB.  
POWIATOWY BIURO KARTOGRAFICZNY I  
GEODEZYJNY I KARTOGRAFICZNE  
w Janowie Lubelskim, ul. Wiejska 9

W okolicy oznaczony jest zlikwidowany  
dokładnie aktualny, treść pracy zasadniczej  
Dokumentacja i pomiaru urzędowego  
języko do zasobu powiatowego w dniu 25.4.1973  
i zaowocowania pod nr 25-44-13-83  
Niniejsza mapa może służyć do celów pro-  
jektowych.

Projektowane osiedle budowlane wymaga-  
jące uwzględnienia na budowę podlegają  
wytyczeniu i inwentaryzacji powyższymi  
działami przez jednostki uprawnione do  
dokonywania pomiarów terenowych i  
Janów Lub.  
24 kwietnia 1973 r.

Anna Miacca

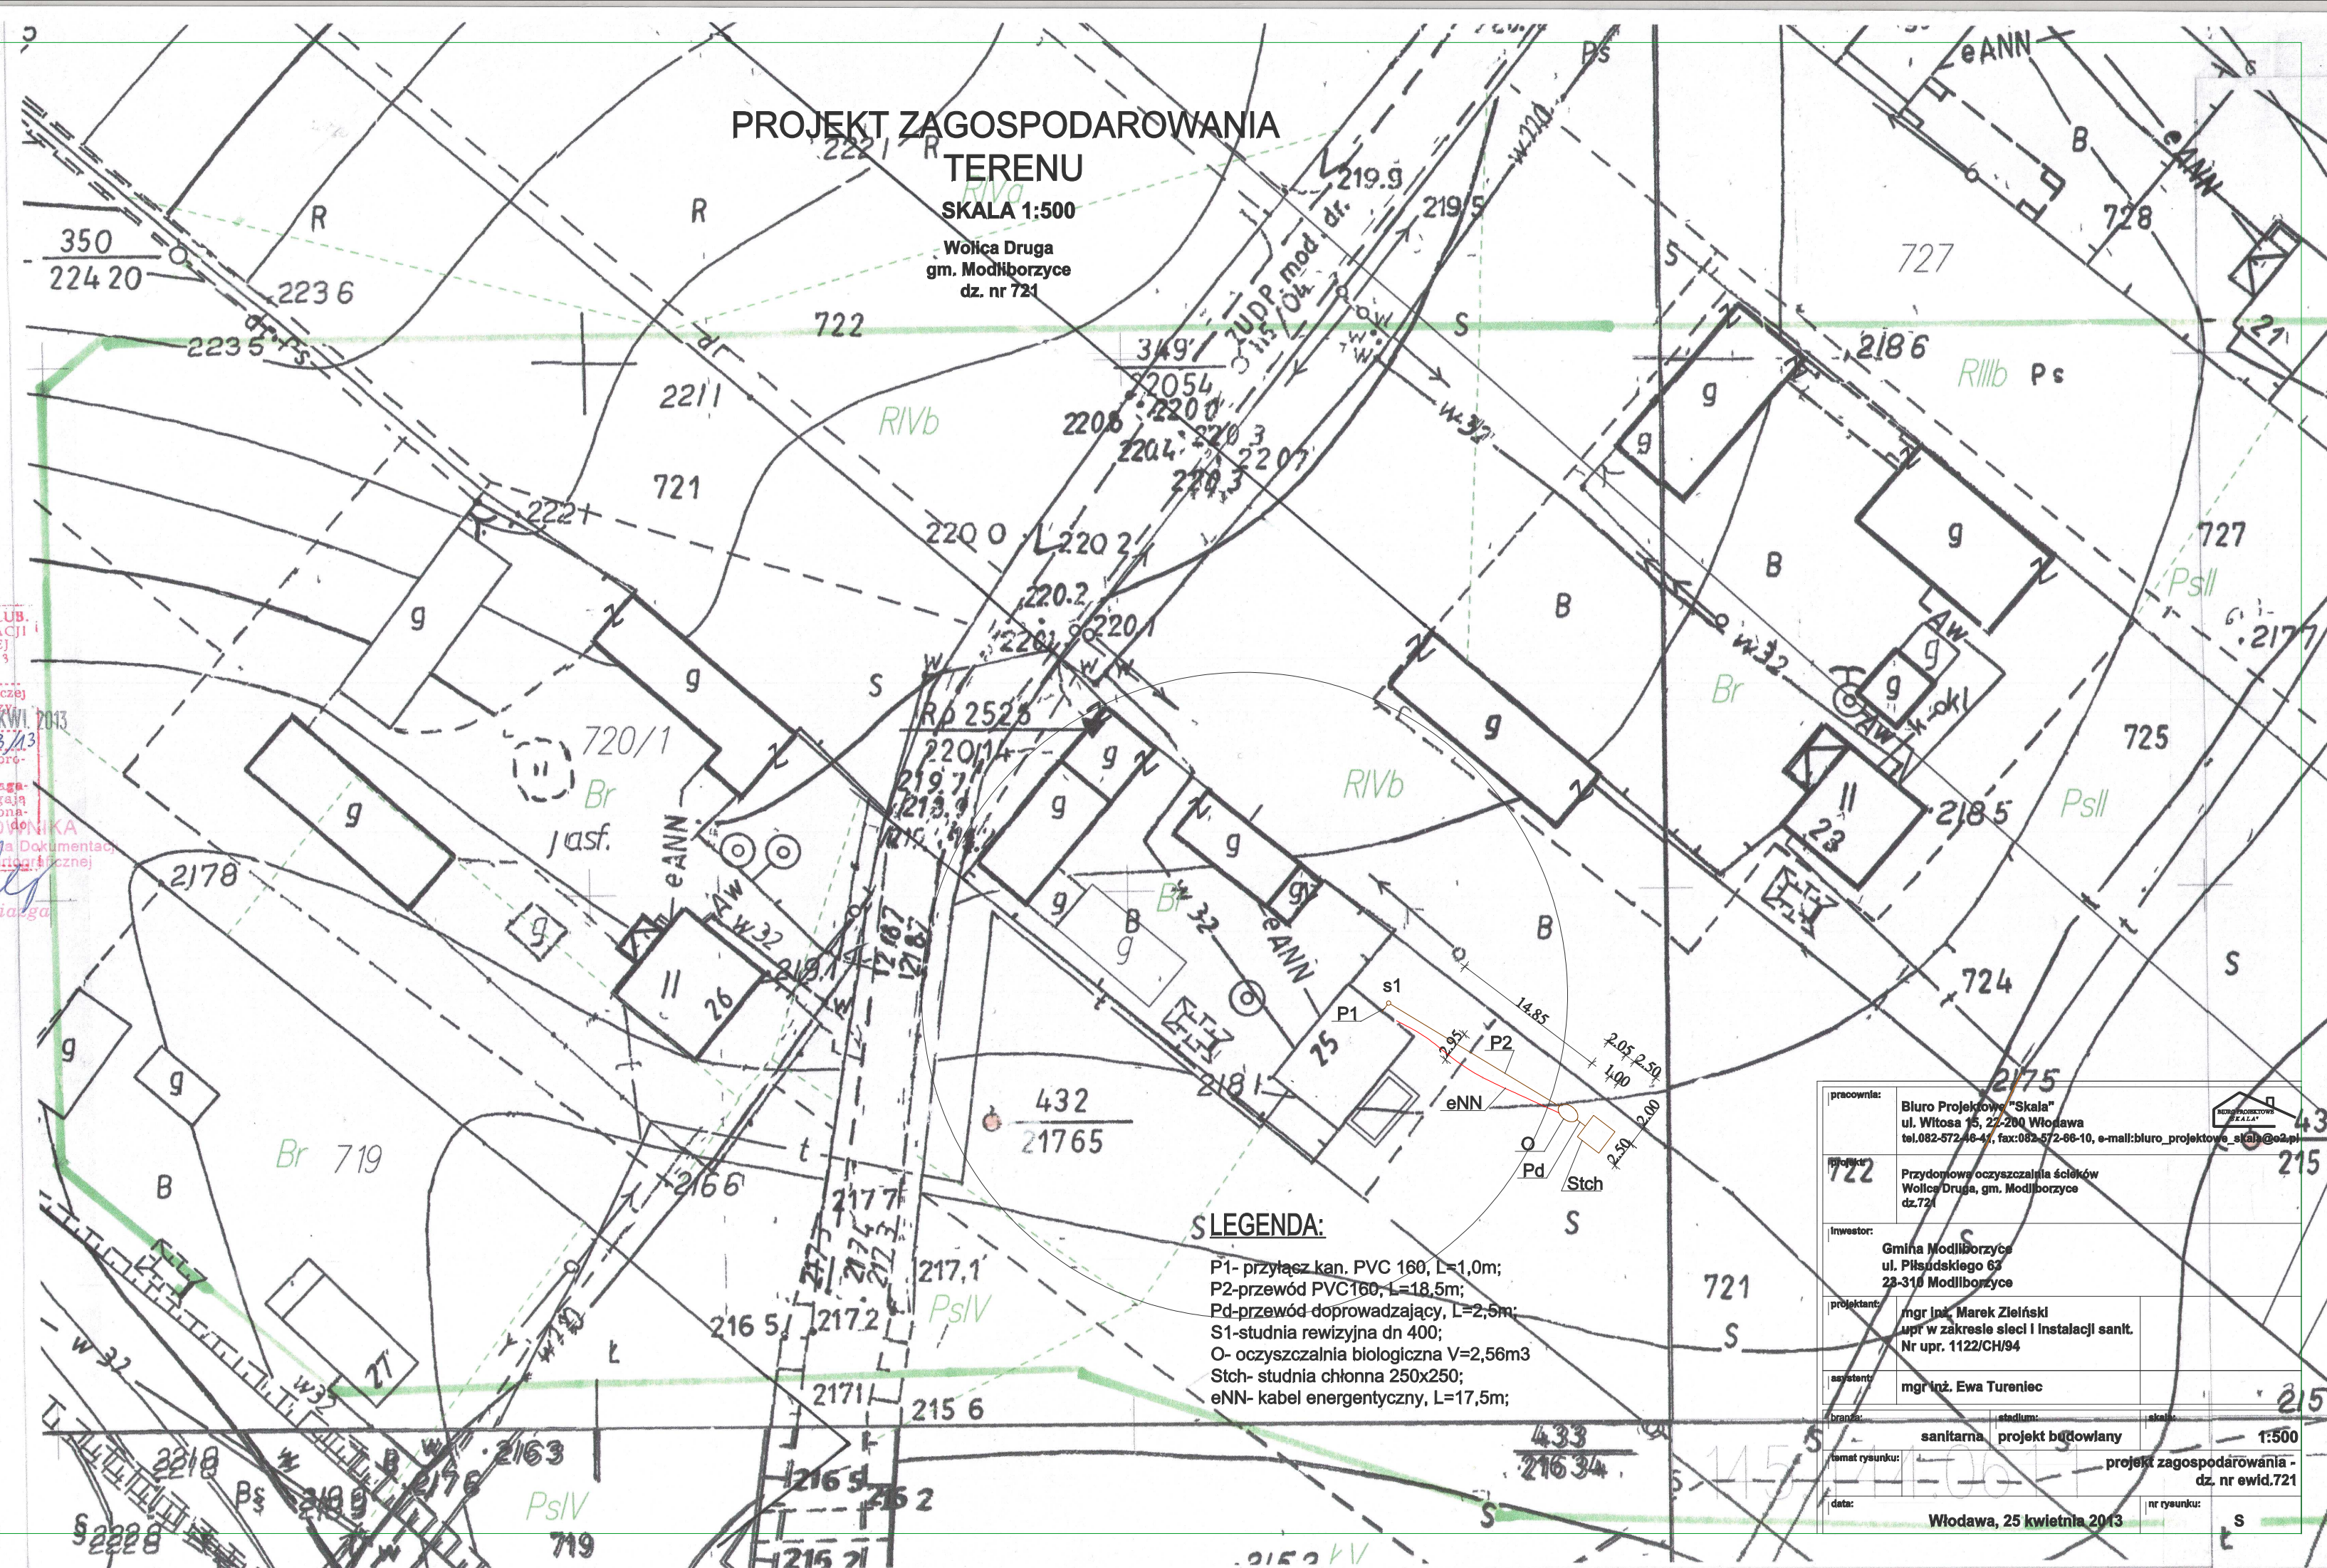

§ LEGENDA:

P1- przyłącz kan. PVC 160, L=1,0m;  
P2-przewód PVC160, L=18,5m;  
Pd-przewód doprowadzający, L=2,5m;  
S1-studnia rewizyjna dn 400;  
O- oczyszczalnia biologiczna V=2,56m<sup>3</sup>  
Stch- studnia chłonna 250x250;  
eNN- kabel energetyczny, L=17,5m;

pracownik:	Biuro Projektowe "Skala" ul. Witosa 15, 22-200 Włodawa tel.082-572-48-45, fax:082-572-66-11
722	Przydomowa oczyszczalnia ścieków Wolice/Druha, gm. Modliborzyc

inwestor:  
Gmina Modliborzyce  
ul. Piłsudskiego 63  
23-310 Modliborzyce

projektant:  
mgr inż. Marek Ziełński  
upr. w zakresie sił i instalacji sanit.  
Nr upr. 4122/CH/04

asystent	mgr inż. Ewa Tureniec
----------	-----------------------

sanitarna projekt budowlany 1:500  
projekt zagospodarowania  
dz. nr ewid. 72  
Włodawa, 25 kwietnia 2013