


PLAN ZAGOSPODAROWANIA DZIAŁKA EW. NR 1785/ 14
PRZYDOMOWA OCZYSZCZALNIA ŚCIEKÓW

Poświadczam, że niniejszy plan jest zgodny z wymogami ustawy z dnia 27.03.2003 r. o planowaniu i zagospodarowaniu przestrzeni oraz z przepisami rozporządzenia z dnia 12.04.2006 r. w sprawie wykonania zadań z zakresu planowania i zagospodarowania przestrzeni, a także z przepisami rozporządzenia z dnia 12.
Organ prowadzący państwowy zasób geodezyjny i kartograficzny	STAROSTA JANOWSKI
Identyfikator ewidencyjny materiału zasobu - operatu technicznego	9.0005.2006.473
Data wpisania operatu technicznego do ewidencji materiałów zasobu	18 LIP 2006
Imię, nazwisko i podpis osoby reprezentującej organ	 ANNA Miodrag

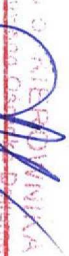


ORIENTACJA

SKALA 1 : 25000

LEGENDA:

- ⊗ - Przydomowa oczyszczalnia ścieków min 2m od granicy działki
- - Studnia chłonna min 2m od granicy
- - Kompresor
- ▬ - Przewód pneumatyczny
- ▬ - Przewód elektryczny
- ▬ - Instalacja kanalizacyjna
- - Zasięg oddziaływania przydomowej oczyszczalni ścieków 30m
- - Zasięg oddziaływania studni chłonnej 15m
- △ - Przepompownia
- - Studzienka rewizyjna

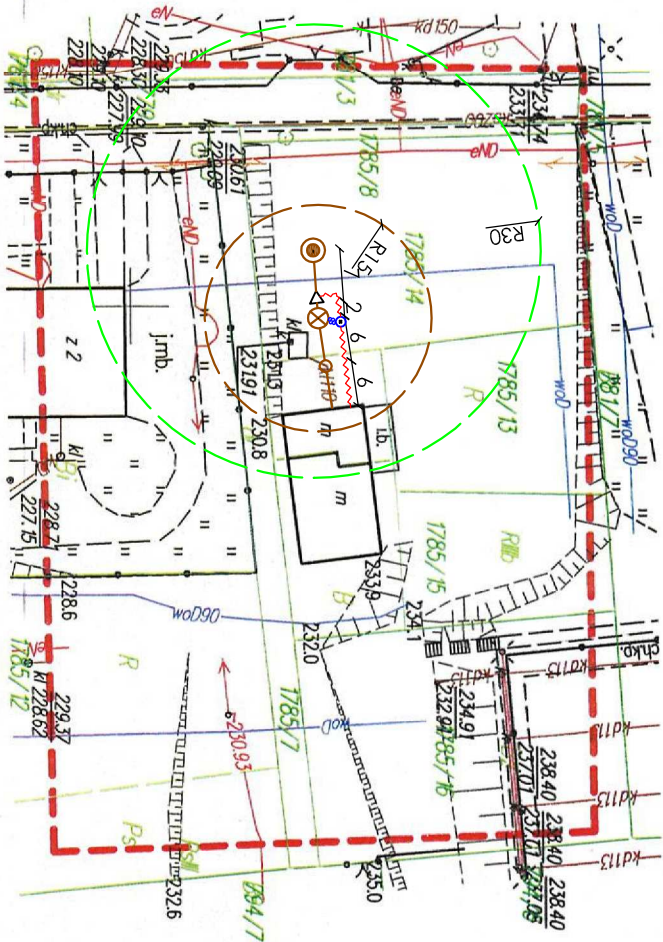

MAPA DO CELÓW PROJEKTOWYCH

Oznaczenie kancelaryjne zgłoszenia pracy geodezyjnej		G.VI.6640.363.2016	
Miejscowość		Wierzbowiska Drugie	
Jednostka ewidencyjna	identyfikator	060506_5	
	nazwa	Modliborzyce- Obszar Wiejski	
Obręb ewidencyjny	identyfikator	0020	
	nazwa	Wierzbowiska Drugie	
Skala mapy	działka	1785/13,1785/15	
	Arkusze mapy	1 : 1000	7.141.33.02.2,03.1
Nazwa układu współrzędnych	prostokątnych płaskich	2000/7	
	wysokości	Kronszadt '86	
Oznaczenie granic obszaru, który był przedmiotem aktualizacji		- - - - -	
Służebności gruntuowe mające wpływ na zagospodarowanie gruntów zlokalizowanych w granicach projektowanej inwestycji		nie badano	
Granice przedmiotowych działek nie spełniają wymogów odnośnie standardów określonych rozporządzeniem MSWiA nr 1572 z dn. 9 listopada 2011.			

Mapa aktualna na dzień 06.06.2016

USŁUGI GEODEZYJNO-KARTOGRAFICZNE Grzegorz Draszek 23-300 Janów Lubelski, ul. Krótka 31 tel 015/8722 629 NIP 862 100-63-22 REGON 830245578	GEODETA UPRAWNIONY Grzegorz Draszek imię, nazwisko, imię i nazwisko wykonawcy oraz data i podpis osoby reprezentującej wykonawcę
---	--