


Gmina Modliborze  
Oleśno Hierarchistka Pierwsza  
Skala 1:1000

Poświadczam zgodność niniejszej kopii z treścią materiału państwowego zasobu geodezyjnego i kartograficznego  
STAROSTA JANOWSKI

Nazwa materiału zasobu .....  
Identyfikator ewid. materiału zasobu Lst 0605-2015-391  
Data wykonania kopii 2019 04 15  
Imię, nazwisko i podpis osoby reprezentującej organ Zup. STAROSTA

Sylvia Kulpa  
Wydział Geodezji,  
Kartografii i Katastru

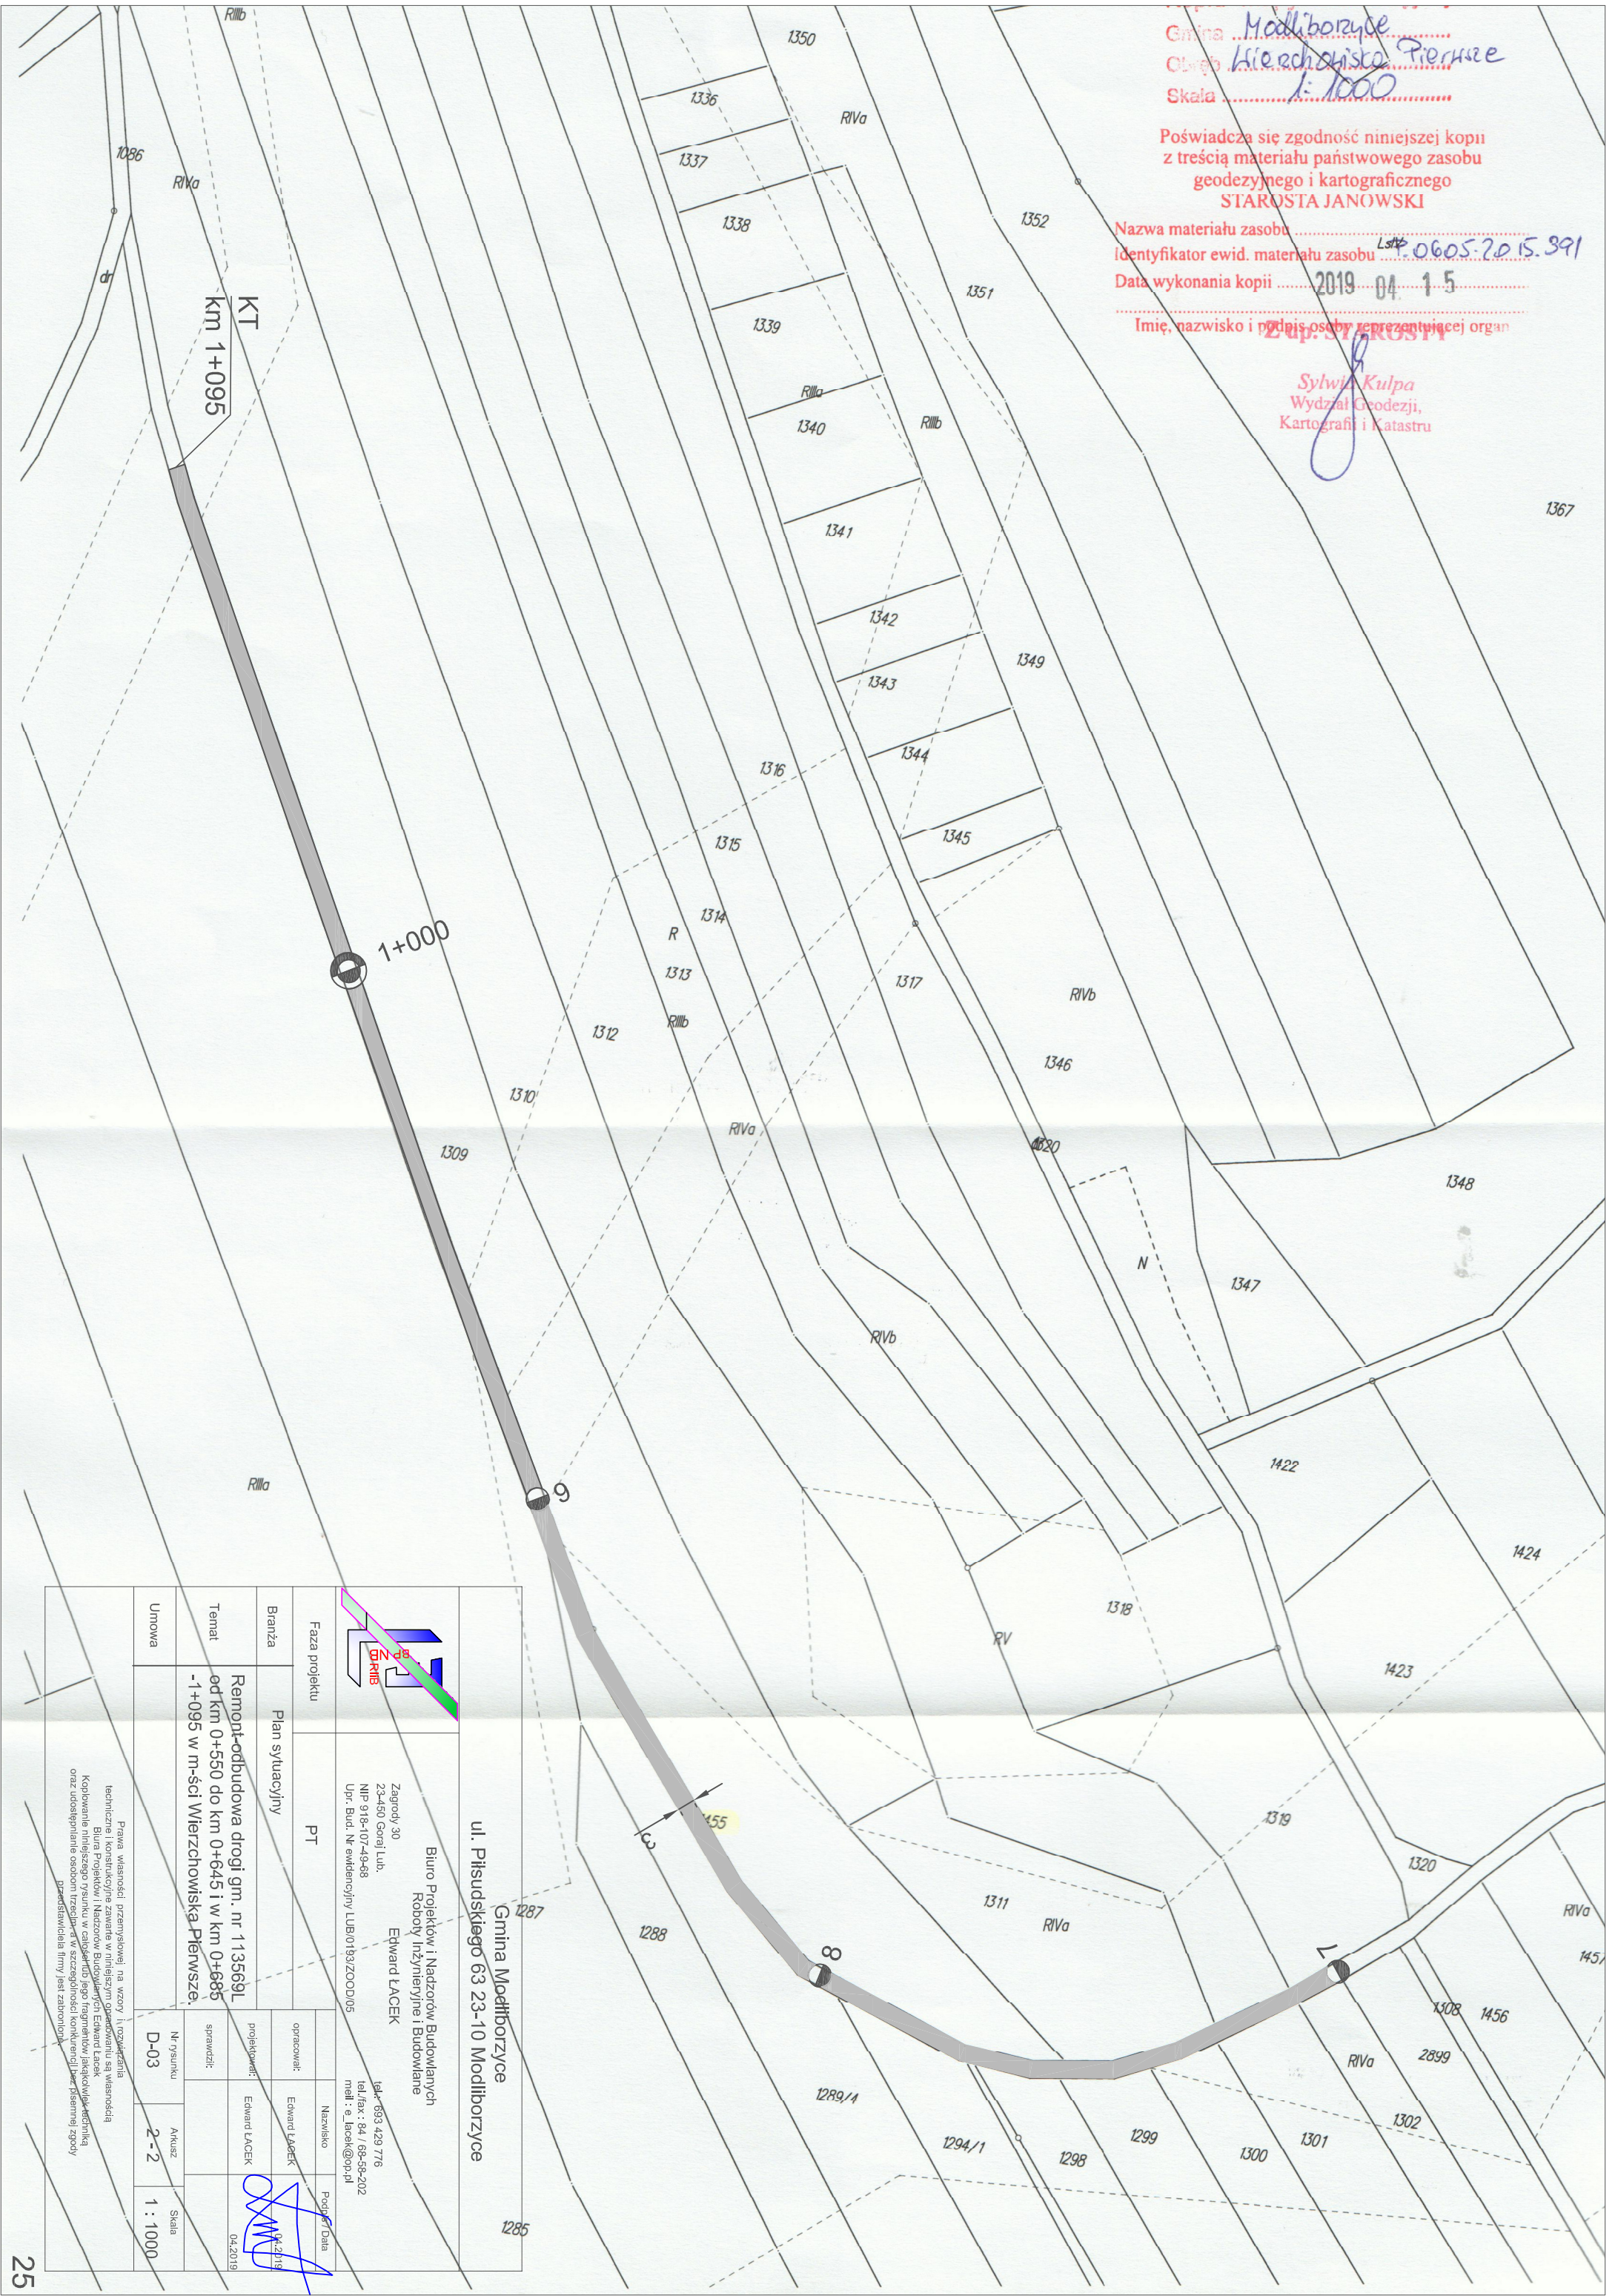

		<b>Gmina Modliborze</b> <b>ul. Piłsudskiego 63 23-10 Modliborze</b>	
Biuro Projektów i Nadzorów Budowlanych Roboty Inżynierijne i Budowlane Edward ŁACEK		Zagrody 30 23-450 Gostyń Lub. NIP 918-107-49-68 Upr. Bud. Nr ewidencyjny LUB/0193ZOOD/05 tel.: 693 429 776 tel./fax: 84 / 68-58-202 mail: e.lacek@op.pl	
Faza projektu	Plan sytuacyjny	PT	
Branża	Remont-odbudowa drogi gm. nr 113569L od km 0+550 do km 0+645 i w km 0+685 -1+095 w m-ści Wierzchowska Pierwsza.		
Temat	-		
Umowa	-		
Nr rysunku		Analiz	Skala
D-03		2-2	1:1000
projektant:		opracował:	podpis i data
Edward ŁACEK		Edward ŁACEK	04.2019
sprawdził:			
Prawa własności przemysłowej na wzory i oznaczenia techniczne i konstrukcyjne zawarte w niniejszym opracowaniu są własnością Biura Projektów i Nadzorów Budowlanych Edward Łacek. Kopowanie niniejszego rysunku w całości lub jego fragmentów jakiegokolwiek rodzaju oraz udostępnianie osobom trzecim w szczególności konkurencji bez pisemnej zgody przedstawiciela firmy jest zabronione.			