


Gmina Modliborze
Okręg Hierarchistka Pierwsza
Skala 1:1000

Poświadczam zgodność niniejszej kopii
z treścią materiału państwowego zasobu
geodezyjnego i kartograficznego
STAROSTA JANOWSKI

Nazwa materiału zasobu
Identyfikator ewid. materiału zasobu Lst 0605-2015-391
Data wykonania kopii 2019 04 15
Imię, nazwisko i podpis osoby reprezentującej organ Zup. STAROSTA

Sylvia Kulpa
Wydział Geodezji,
Kartografii i Katastru

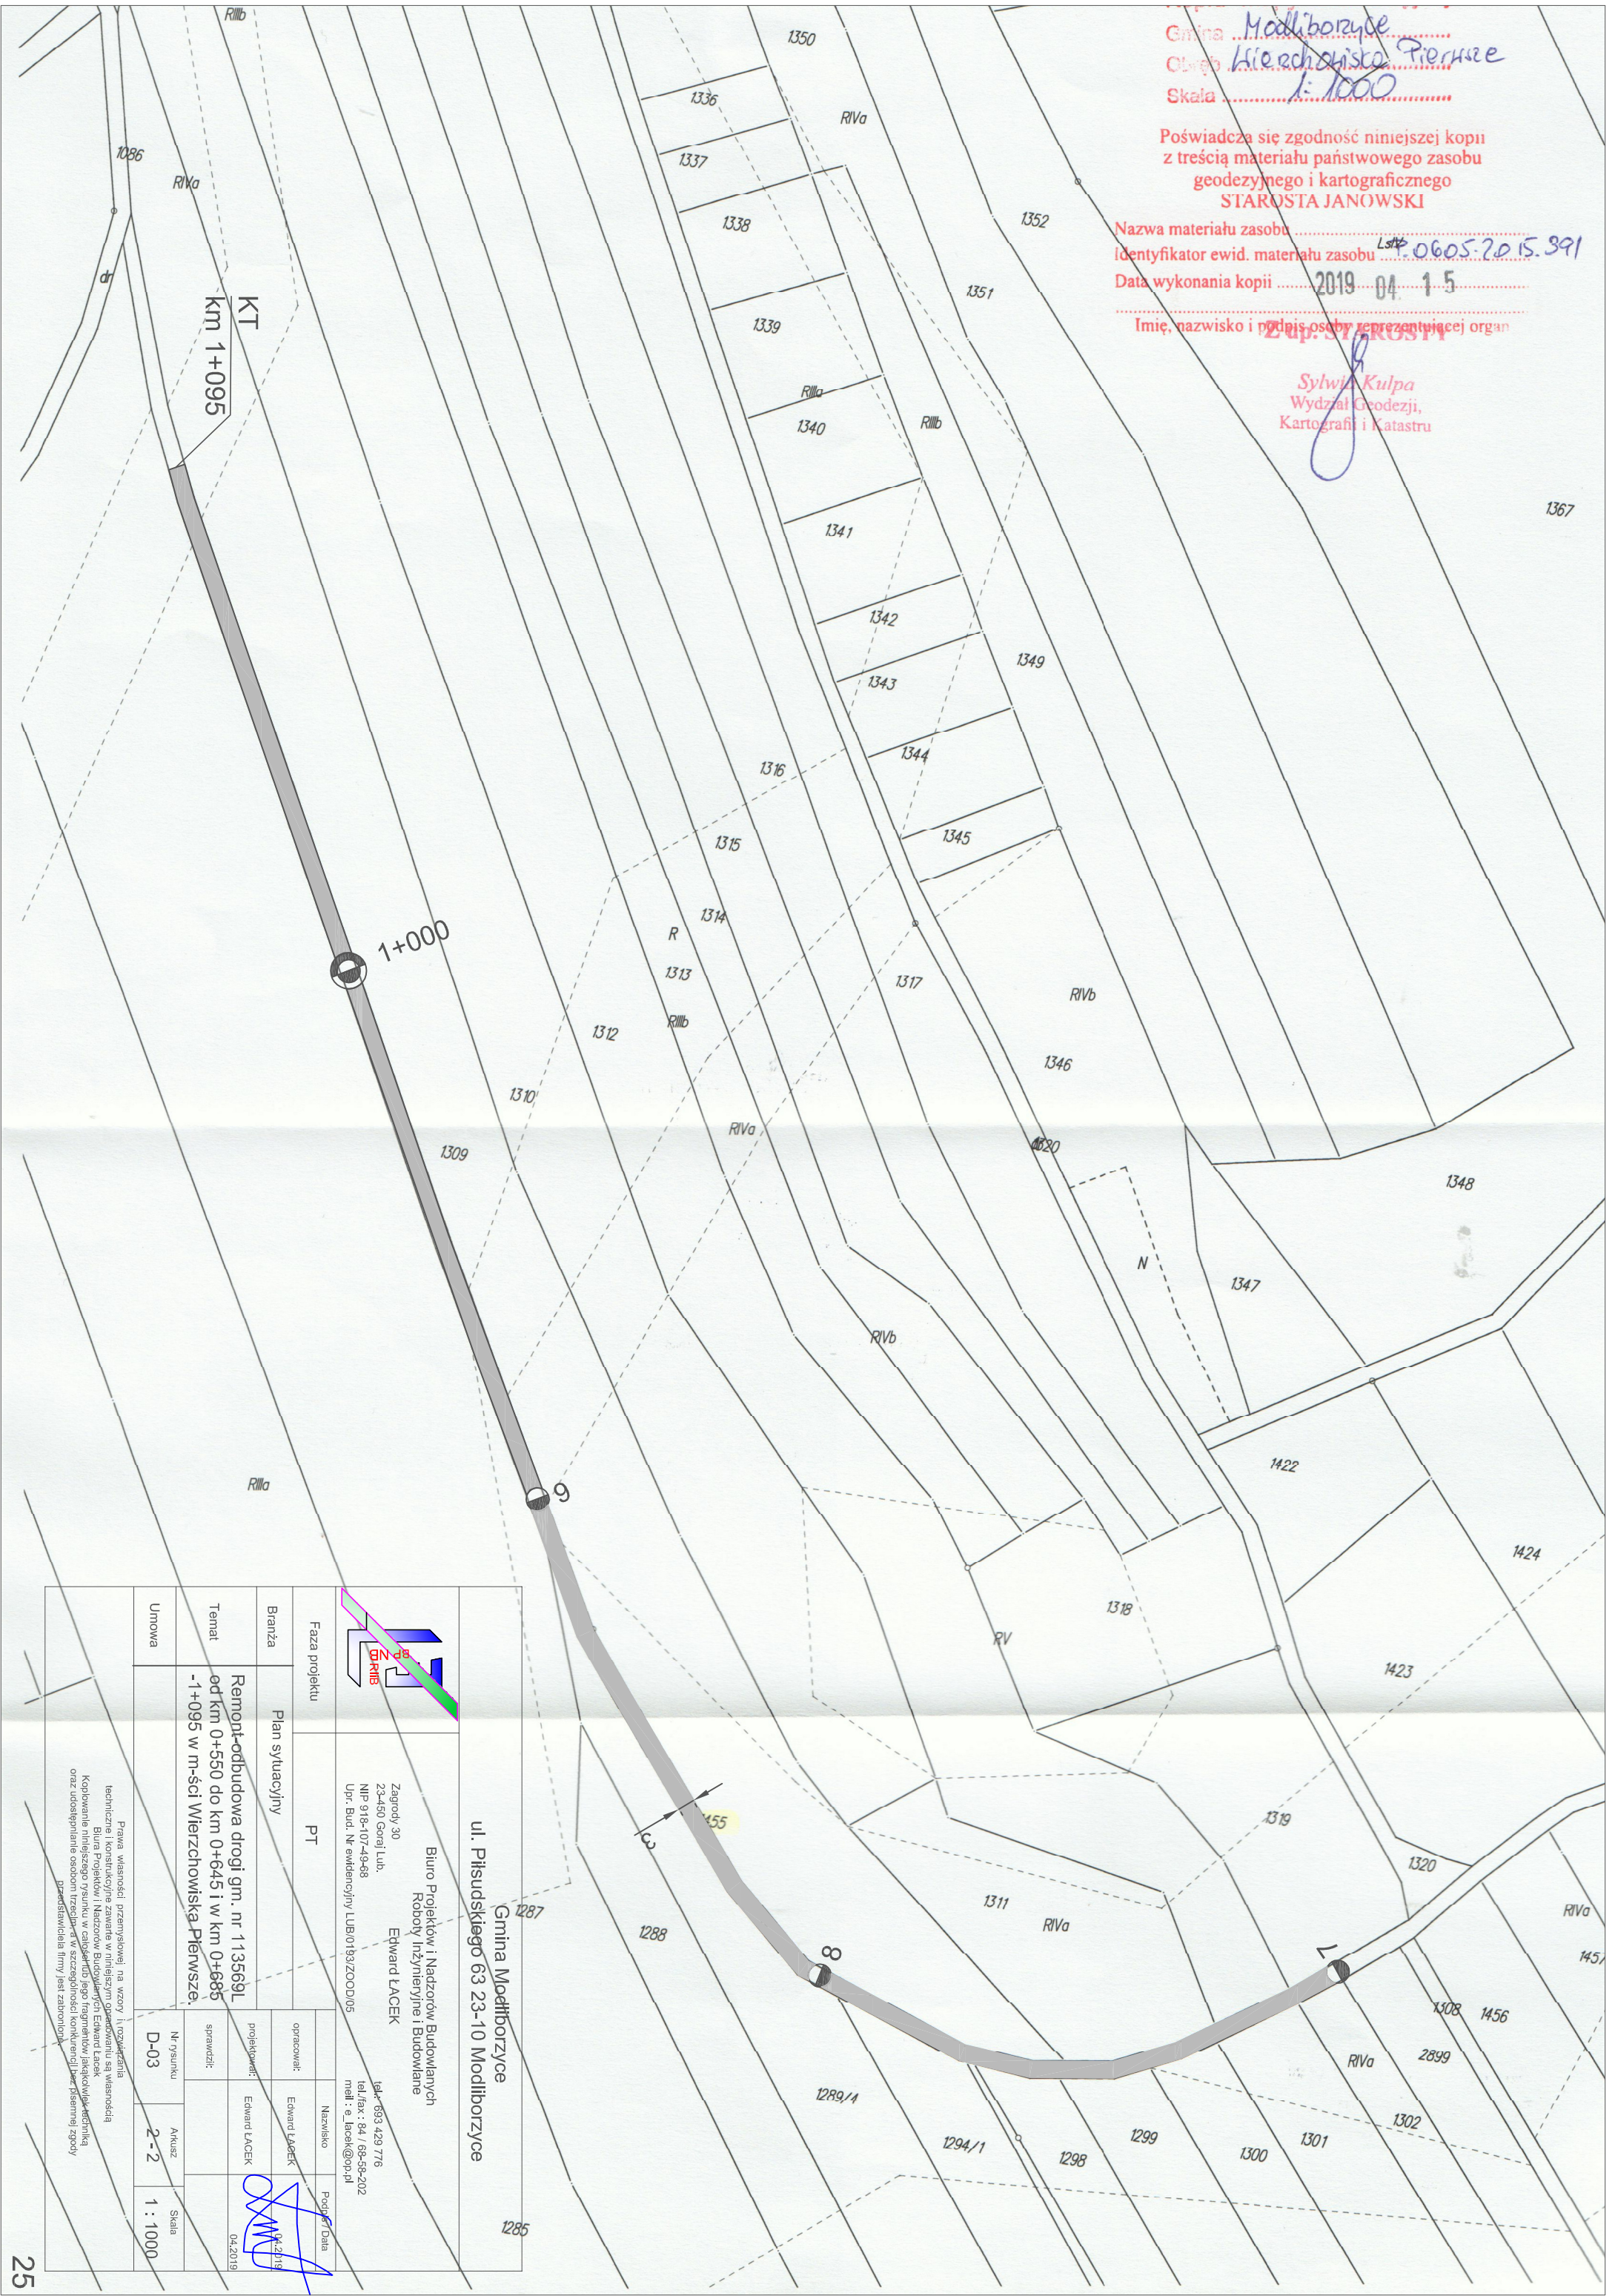

		ul. Piłsudskiego 63 23-10 Modliborze	
Branża		Plan sytuacyjny	
Temat		Remont-odbudowa drogi gm. nr 113569L od km 0+550 do km 0+645 i w km 0+685 -1+095 w m-ści Wierzchowska Pierwsza	
Umowa		D-03	
Faza projektu		PT	
Nazwa		Nazwisko	
Biuro Projektów i Nadzorów Budowlanych		Edward ŁACEK	
Roboty Inżynierijne i Budowlane		Edward ŁACEK	
Zagrody 30		23-450 Gerał Lub.	
NIP 918-107-49-68		Upr. Bud. Nr ewidencyjny LUB/0193ZOOD/05	
Upr. Bud. Nr ewidencyjny LUB/0193ZOOD/05		tel./fax : 84 / 68-58-202	
e-mail : e.lacek@op.pl		04.2019	
Projektant		Edward ŁACEK	
Sprawdził		Edward ŁACEK	
Nr rysunku		2-2	
Analiz		1 : 1000	
Skala		1 : 1000	
Podpis		Data	
		04.2019	

Prawa własności przemysłowej na wzory i oznaczenia techniczne i konstrukcyjne zawarte w niniejszym opracowaniu są własnością Biura Projektów i Nadzorów Budowlanych Edward Łacek. Kopowanie niniejszego rysunku w całości lub jego fragmentów jakiegokolwiek rodzaju oraz udostępnianie osobom trzecim w szczególności konkurencji bez pisemnej zgody przedstawiciela firmy jest zabronione.