„GEO-PLAN" Firma Handlowo Usługowa
Zygmunt Piekarz
23-200 Kraśnik ul. Lubelska 115
Tel/Fax (081) 825 34 53
NIP 715-100-34-25

MAPA DO CELÓW PROJEKTOWYCH

Skala 1:1000
Gmina-Modliborzyce
Obręb: Pasieka
Powiat - janowski
woj.- lubelskie
Dotyczy działki nr 646/1,471

Niniejszą mapę wykonano na podstawie zaktualizowanej Mapy Zasadniczej. w skali 1:1000
Sekcja mapy 145.424.233-145.442.031
Mapa aktualna na dzień 31.07.2008r.

Odwzorowanie – Kronstadt 60
Układ współrzędnych – 1965
Obszar aktualizacji oznaczono kolorem zielonym.

Wykonał:

Zygmunt Piekarz
Geodeta Uprawniony
Upr. Nr 16223
Kraśnik, Lubelska 49/23
tel. (081) 825 69 55

STAROSTWO POWIATOWE w JANOWIE LUB.
POWIATOWY OŚRODEK DOKUMENTACJI GEODEZYJNEJ I KARTOGRAFICZNEJ
w Janowie Lubelskim, ul. Wiejska 3
W obszarze obiektywnym linia ..... dokonano aktualizacji treści mapy zasadniczej. Dokumenty z pomiaru uzupełniającego przekazano do zasobu powiatowego w dniu ..... i zaewidencjonowano pod nr ..... Niniejsza mapa może służyć do celów projektowych.
Projektowane obiekty budowlane wymagające pozwolenia na budowę podlegają wytyczeniu i inwentaryzacji powykonawczej przez jednostki uprawnione do wykonywania prac geodezyjno-kartograficznych.
Janów Lub. ..... 20 SIE 2018
Powiatowego Ośrodka Dokumentacji Geodezyjnej i Kartograficznej
Anna Miazga

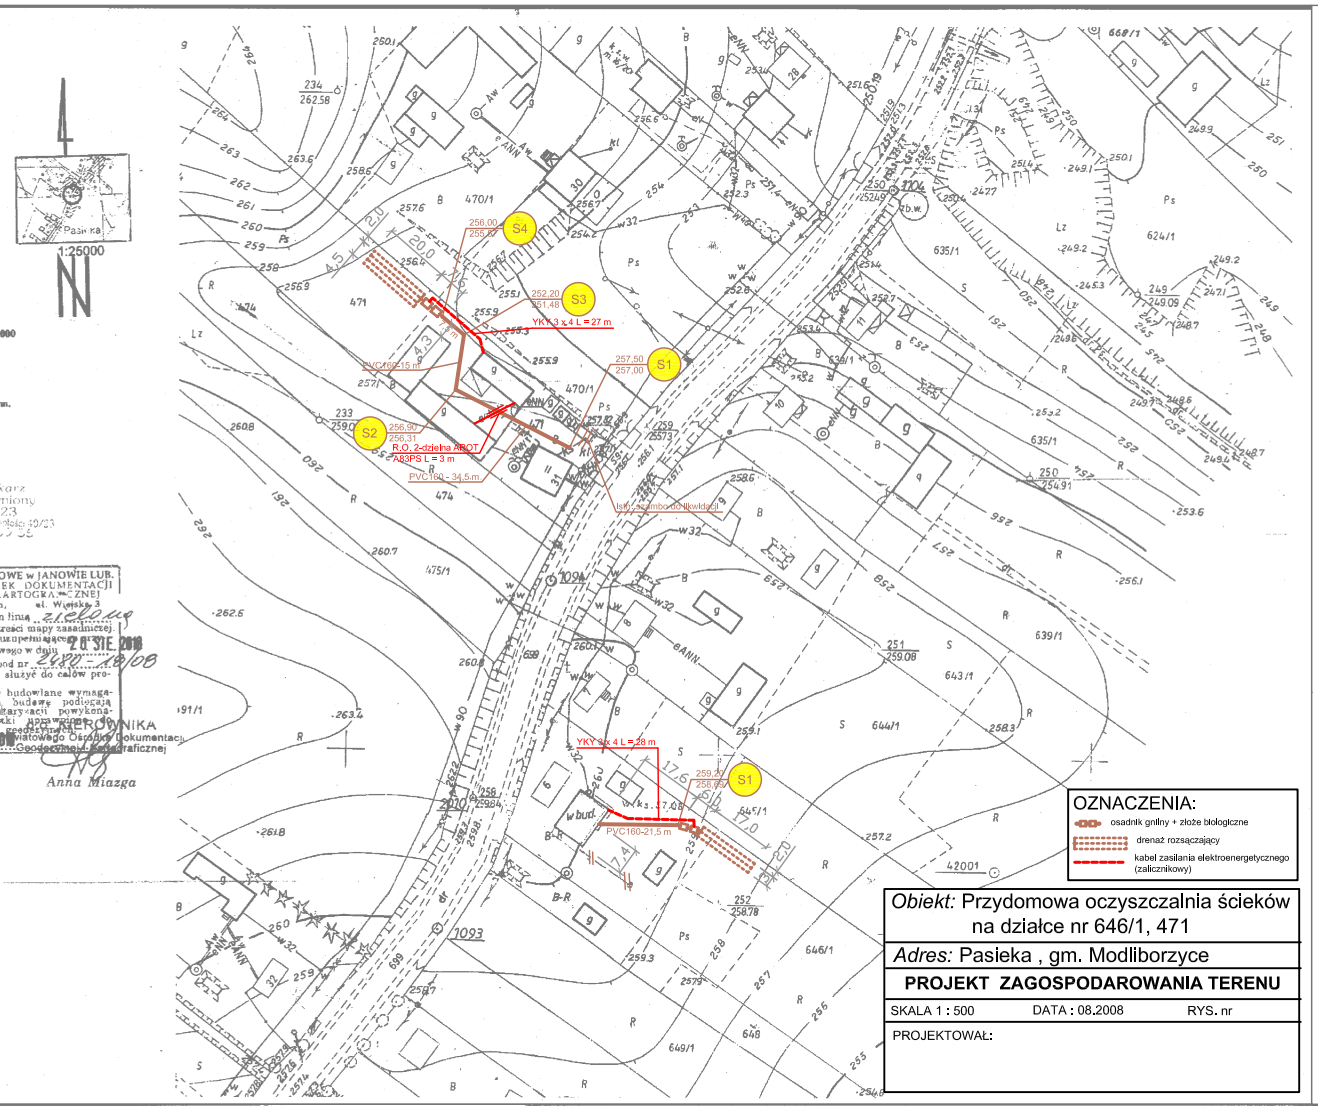

Obiekt: Przydomowa oczyszczalnia ścieków na działce nr 646/1, 471
Adres: Pasieka , gm. Modliborzyce
PROJEKT ZAGOSPODAROWANIA TERENU
SKALA 1 : 500 DATA : 08.2008 RYS. nr
PROJEKTOWAŁ:

„GEO-PLAN" Firma Handlowo Usługowa
Zygmunt Piekarz
23-200 Kraśnik ul. Lubelska 115
Tel/Fax (081) 825 34 53
NIP 715-100-34-25

MAPA DO CELÓW PROJEKTOWYCH

Skala 1:1000
Gmina-Modliborzyce
Obręb: Pasieka
Powiat - janowski
woj.- lubelskie
Dotyczy działki nr 275

Niniejszą mapę wykonano na podstawie zaktualizowanej Mapy Zasadniczej. w skali 1:1000
Sekcja mapy 145.424.232-234
Mapa aktualna na dzień 31.07.2008r.

Odwzorowanie – Kronstadt 60
Układ współrzędnych – 1965
Obszar aktualizacji oznaczono kolorem zielonym.

Wykonał:

Zygmunt Piekarz
Geodeta Uprawniony
Upr. Nr 16223
Kraśnik, Lubelska 49/23
tel. (081) 825 69 55

STAROSTWO POWIATOWE w JANOWIE LUB.
POWIATOWY OŚRODEK DOKUMENTACJI GEODEZYJNEJ I KARTOGRAFICZNEJ
w Janowie Lubelskim, ul. Wiejska 3
W obszarze obiektywnym linia ..... dokonano aktualizacji treści mapy zasadniczej. Dokumenty z pomiaru uzupełniającego przekazano do zasobu powiatowego w dniu ..... i zaewidencjonowano pod nr ..... Niniejsza mapa może służyć do celów projektowych.
Projektowane obiekty budowlane wymagające pozwolenia na budowę podlegają wytyczeniu i inwentaryzacji powykonawczej przez jednostki uprawnione do wykonywania prac geodezyjno-kartograficznych
Janów Lub. 20 SIE 2018
Powiatowego Ośrodka Dokumentacji Geodezyjnej i Kartograficznej
Anna Miazga

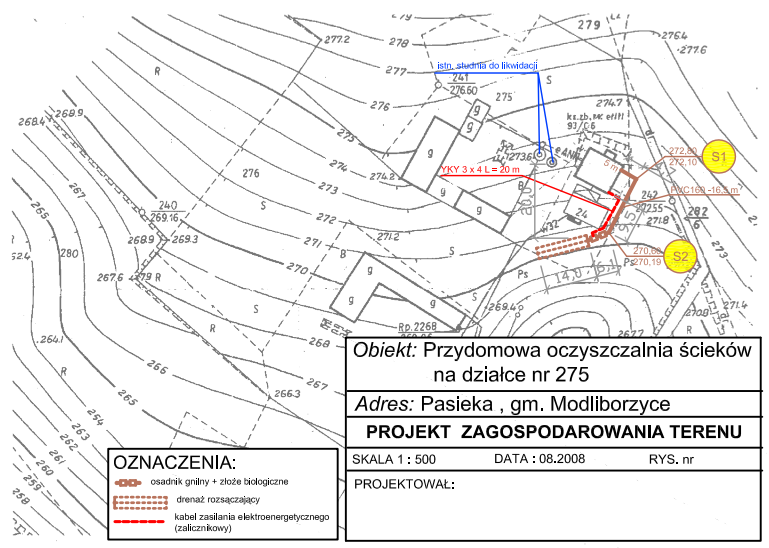

Obiekt: Przydomowa oczyszczalnia ścieków na działce nr 275
Adres: Pasieka , gm. Modliborzyce
PROJEKT ZAGOSPODAROWANIA TERENU
SKALA 1 : 500 DATA : 08.2008 RYS. nr
PROJEKTOWAŁ:

„GEO-PLAN" Firma Handlowo Usługowa
Zygmunt Piekarz
23-200 Kraśnik ul. Lubelska 115
Tel/Fax (081) 825 34 53
NIP 715-100-34-25

MAPA DO CELÓW PROJEKTOWYCH

Skala 1:1000
Gmina-Modliborzyce
Obręb: Pasieka
Powiat - janowski
woj.- lubelskie
Dotyczy działki nr 566

Niniejszą mapę wykonano na podstawie zaktualizowanej Mapy Zasadniczej. w skali 1:1000
Sekcja mapy 145.442.033
Mapa aktualna na dzień 31.07.2008r.

Odwzorowanie – Kronstadt 60
Układ współrzędnych – 1965
Obszar aktualizacji oznaczono kolorem zielonym.

Wykonał:

Zygmunt Piekarz
Geodeta Uprawniony
Upr. Nr 16223
Kraśnik, Lubelska 49/23
tel. (081) 825 69 55

STAROSTWO POWIATOWE w JANOWIE LUB.
POWIATOWY OŚRODEK DOKUMENTACJI GEODEZYJNEJ I KARTOGRAFICZNEJ
w Janowie Lubelskim, ul. Wiejska 3
W obszarze obiektywnym linia ..... dokonano aktualizacji treści mapy zasadniczej. Dokumenty z pomiaru uzupełniającego przekazano do zasobu powiatowego w dniu ..... i zaewidencjonowano pod nr ..... Niniejsza mapa może służyć do celów projektowych.
Projektowane obiekty budowlane wymagające pozwolenia na budowę podlegają wytyczeniu i inwentaryzacji powykonawczej przez jednostki uprawnione do wykonywania prac geodezyjno-kartograficznych
Janów Lub. 20 SIE 2018
Powiatowego Ośrodka Dokumentacji Geodezyjnej i Kartograficznej
Anna Miazga

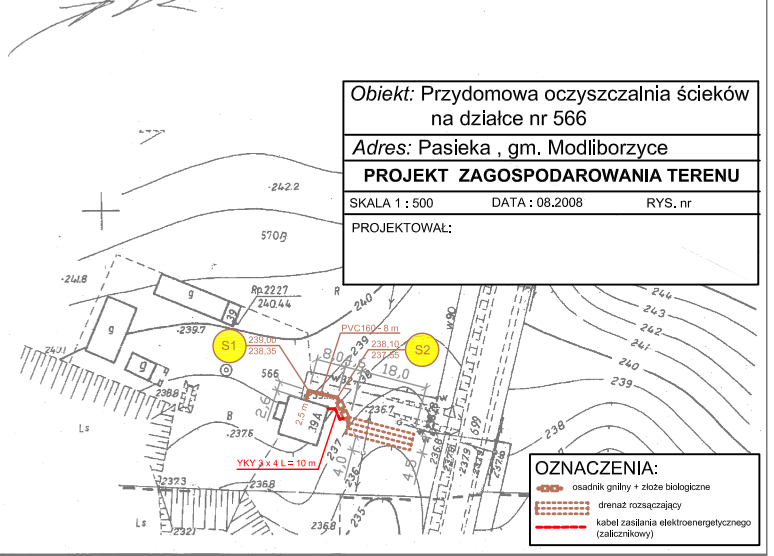

Obiekt: Przydomowa oczyszczalnia ścieków na działce nr 566
Adres: Pasieka , gm. Modliborzyce
PROJEKT ZAGOSPODAROWANIA TERENU
SKALA 1 : 500 DATA : 08.2008 RYS. nr
PROJEKTOWAŁ:

„GEO-PLAN" Firma Handlowo Usługowa
Zygmunt Piekarz
23-200 Kraśnik ul. Lubelska 115
Tel/Fax (081) 825 34 53
NIP 715-100-34-25

MAPA DO CELÓW PROJEKTOWYCH

Skala 1:1000
Gmina-Modliborzyce
Obręb: Pasieka
Powiat - janowski
woj.- lubelskie
Dotyczy działki nr 465

Niniejszą mapę wykonano na podstawie zaktualizowanej Mapy Zasadniczej. w skali 1:1000
Sekcja mapy 145.424.233
Mapa aktualna na dzień 31.07.2008r.

Odwzorowanie – Kronstadt 60
Układ współrzędnych – 1965
Obszar aktualizacji oznaczono kolorem zielonym.

Wykonał:

Zygmunt Piekarz
Geodeta Uprawniony
Upr. Nr 16223
Kraśnik, Lubelska 49/23
tel. (081) 825 69 55

STAROSTWO POWIATOWE w JANOWIE LUB.
POWIATOWY OŚRODEK DOKUMENTACJI GEODEZYJNEJ I KARTOGRAFICZNEJ
w Janowie Lubelskim, ul. Wiejska 3
W obszarze obiektywnym linia ..... dokonano aktualizacji treści mapy zasadniczej. Dokumenty z pomiaru uzupełniającego przekazano do zasobu powiatowego w dniu ..... i zaewidencjonowano pod nr ..... Niniejsza mapa może służyć do celów projektowych.
Projektowane obiekty budowlane wymagające pozwolenia na budowę podlegają wytyczeniu i inwentaryzacji powykonawczej przez jednostki uprawnione do wykonywania prac geodezyjno-kartograficznych
Janów Lub. 20 SIE 2018
Powiatowego Ośrodka Dokumentacji Geodezyjnej i Kartograficznej
Anna Miazga

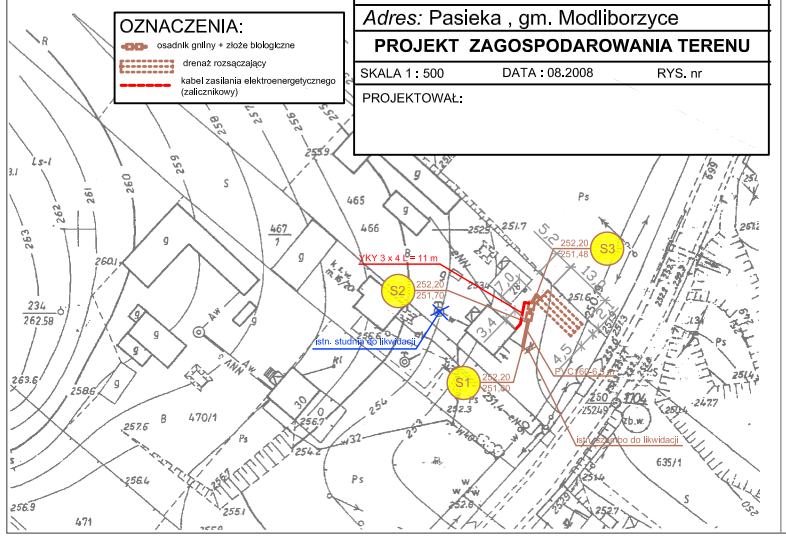

Obiekt: Przydomowa oczyszczalnia ścieków na działce nr 465
Adres: Pasieka , gm. Modliborzyce
PROJEKT ZAGOSPODAROWANIA TERENU
SKALA 1 : 500 DATA : 08.2008 RYS. nr
PROJEKTOWAŁ:

„GEO-PLAN" Firma Handlowo Usługowa
Zygmunt Piekarz
23-200 Kraśnik ul. Lubelska 115
Tel/Fax (081) 825 34 53
NIP 715-100-34-25

MAPA DO CELÓW PROJEKTOWYCH

Skala 1:1000
Gmina-Modliborzyce
Obręb: Pasieka
Powiat - janowski
woj.- lubelskie
Dotyczy działki nr 262,572,573,574,576,577

Niniejszą mapę wykonano na podstawie zaktualizowanej Mapy Zasadniczej. w skali 1:1000
Sekcja mapy 145.414.233-234
Mapa aktualna na dzień 31.07.2008r.

Odwzorowanie – Kronstadt 60
Układ współrzędnych – 1965
Obszar aktualizacji oznaczono kolorem zielonym.

Wykonał:

Zygmunt Piekarz
Geodeta Uprawniony
Upr. Nr 16223
Kraśnik, Lubelska 49/23
tel. (081) 825 69 55

STAROSTWO POWIATOWE w JANOWIE LUB.
POWIATOWY OŚRODEK DOKUMENTACJI GEODEZYJNEJ I KARTOGRAFICZNEJ
w Janowie Lubelskim, ul. Wiejska 3
W obszarze obiektywnym linia ..... dokonano aktualizacji treści mapy zasadniczej. Dokumenty z pomiaru uzupełniającego przekazano do zasobu powiatowego w dniu ..... i zaewidencjonowano pod nr ..... Niniejsza mapa może służyć do celów projektowych.
Projektowane obiekty budowlane wymagające pozwolenia na budowę podlegają wytyczeniu i inwentaryzacji powykonawczej przez jednostki uprawnione do wykonywania prac geodezyjno-kartograficznych
Janów Lub. 20 SIE 2018
Powiatowego Ośrodka Dokumentacji Geodezyjnej i Kartograficznej
Anna Miazga

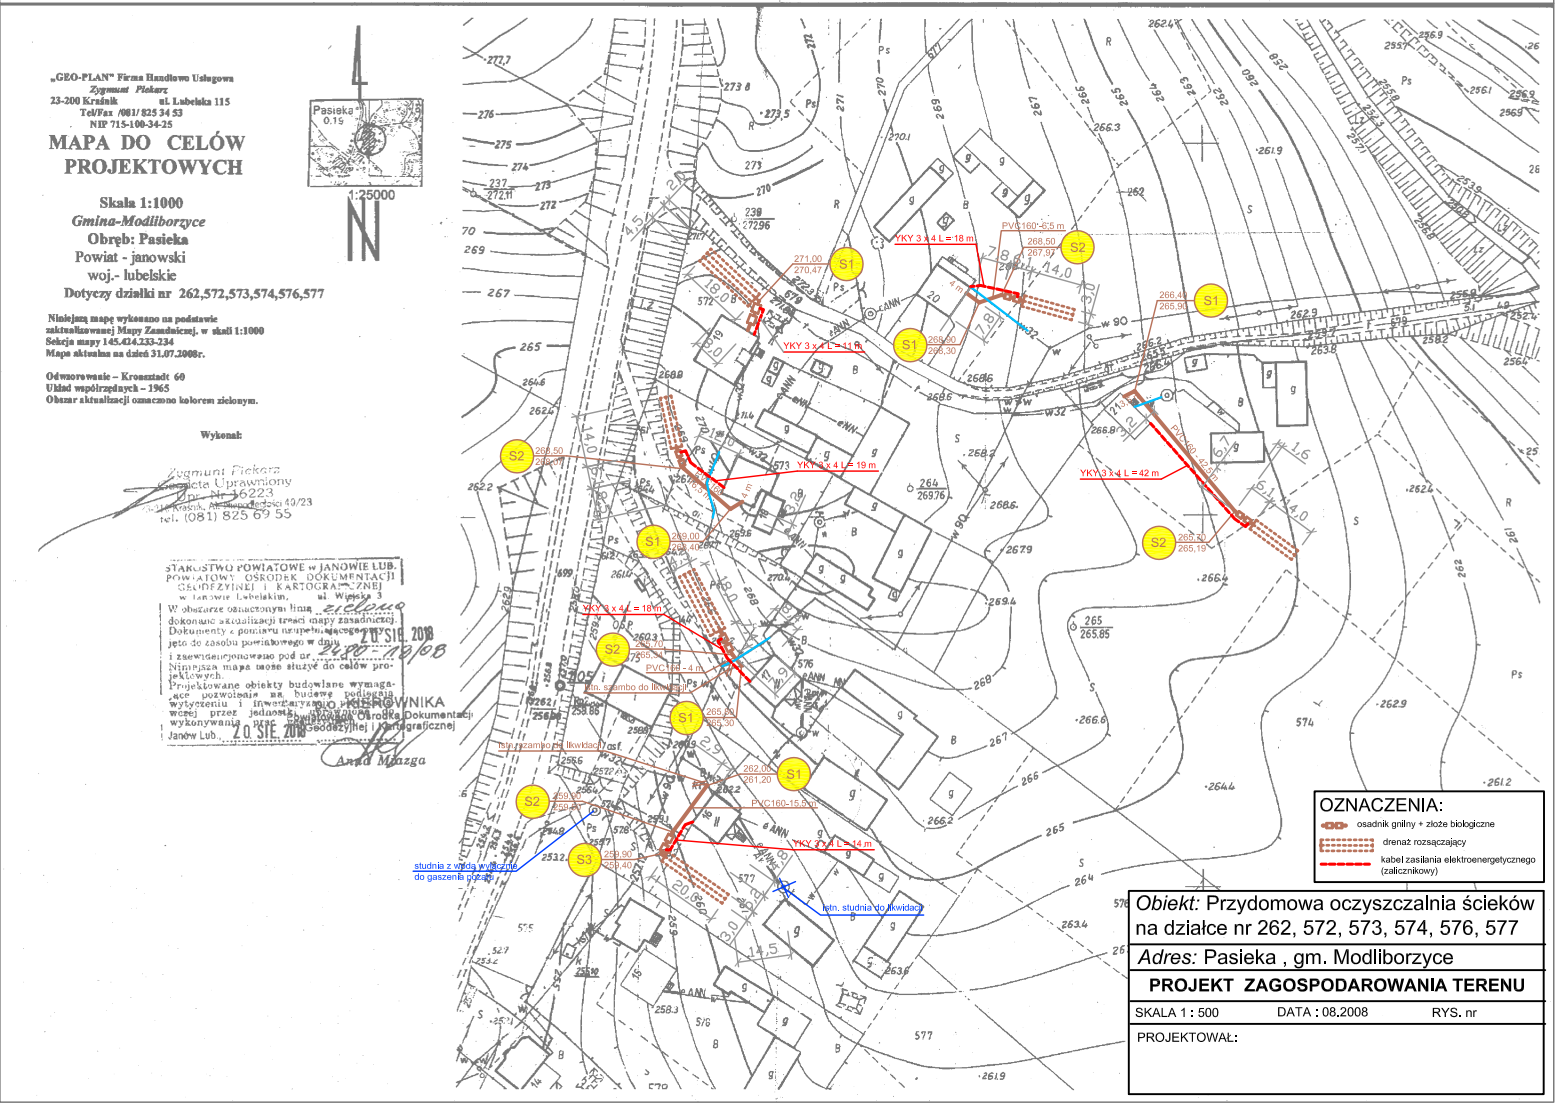

Obiekt: Przydomowa oczyszczalnia ścieków na działce nr 262, 572, 573, 574, 576, 577
Adres: Pasieka , gm. Modliborzyce
PROJEKT ZAGOSPODAROWANIA TERENU
SKALA 1 : 500 DATA : 08.2008 RYS. nr
PROJEKTOWAŁ: