
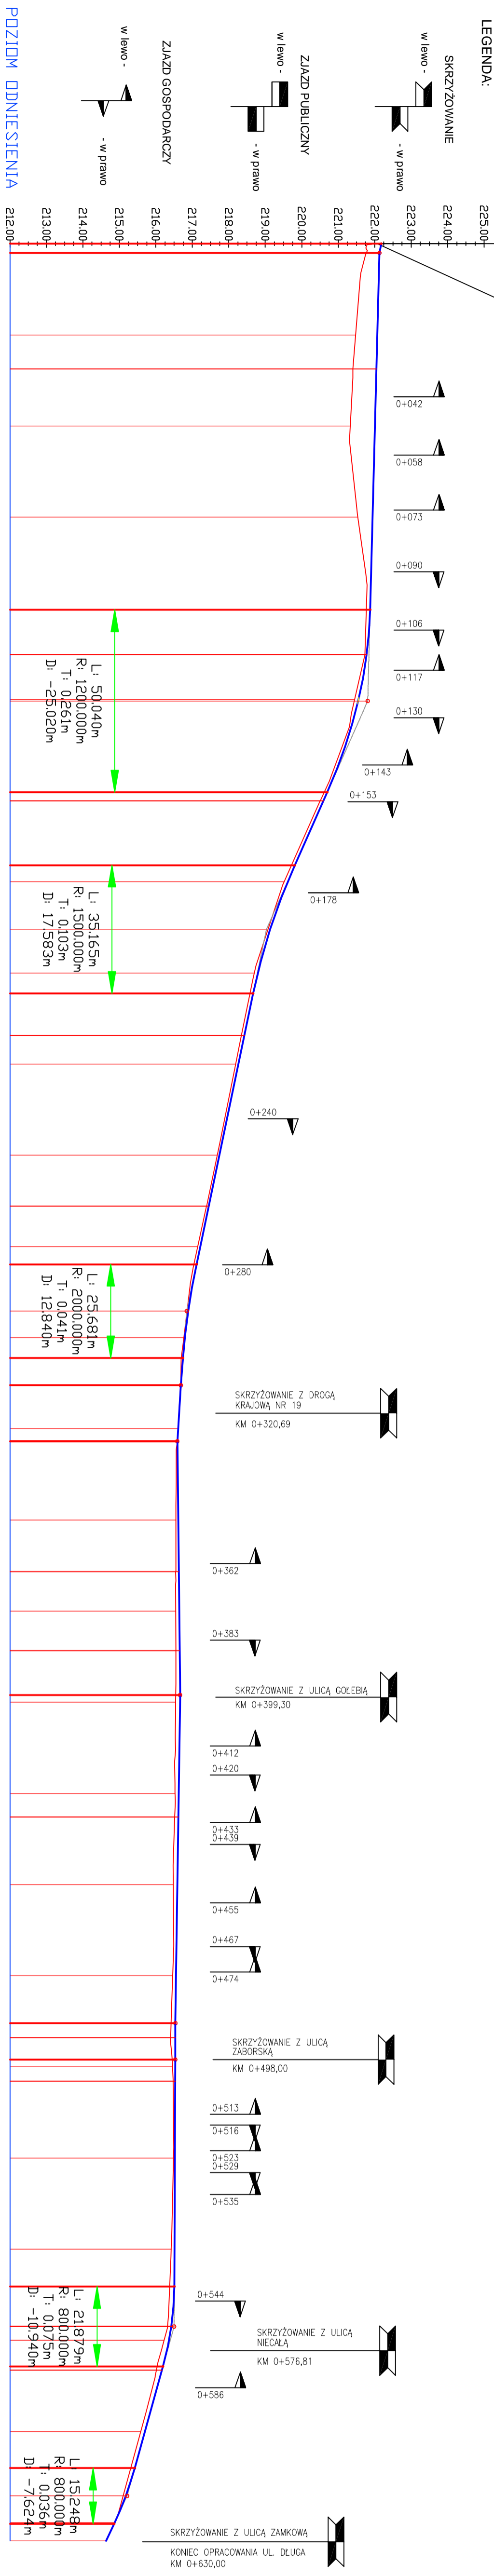


POCZĄTEK OPRACOWANIA UL. DŁUGIEJ
SKRZYŻOWANIE Z UL. SĄDOWĄ
KM 0+000,00

LEGENDA:

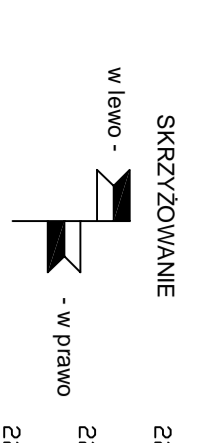


TYTUŁ OPRACOWANIA: PROJEKT BUDOWLANO WYKONAWCZY PRZEBUDOWY UKŁADU KOMUNIKACYJNEGO ULIC W MIEJSCOWOŚCI MODLIBORZYCE		ZALĄCZNIK 4.2
ZLECIENIODAWCA: URZĄD GMINY W MODLIBORZYCACH - UL. DŁUGA		SKALA: 1:100/1000
PROJEKTANT: Władysław Sikora	NI UPRAWNIENI:	
ASYSTENT PROJEKTANTA: mgr inż. Paweł Sikora	DATA: 08. 2009	Podpis
SPRAWDZAJĄCY: mgr inż. Agnieszka Sikora		