




ul. Długa km 0+022,500
KRAJOWY ULICY SĄDOWEJ

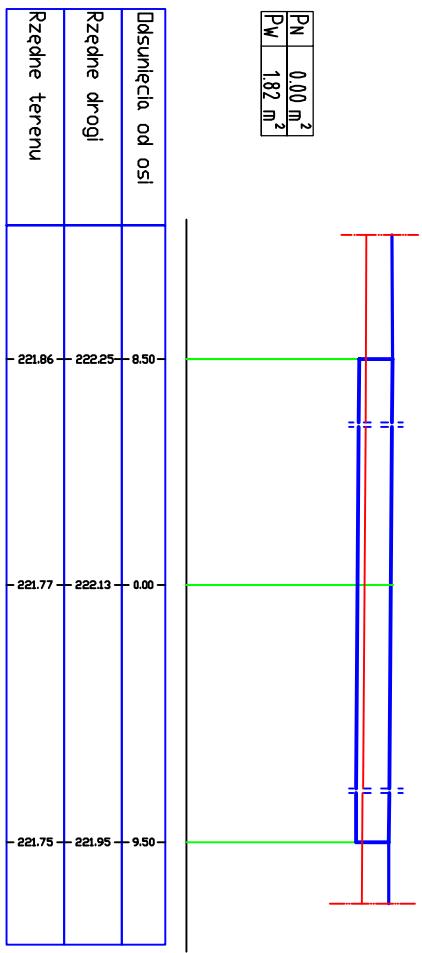


ul. Długa km 0+025,000

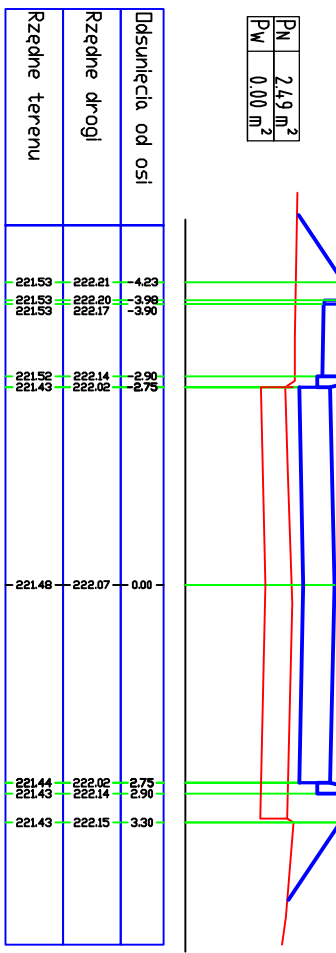


ul. Długa km 0+034,351

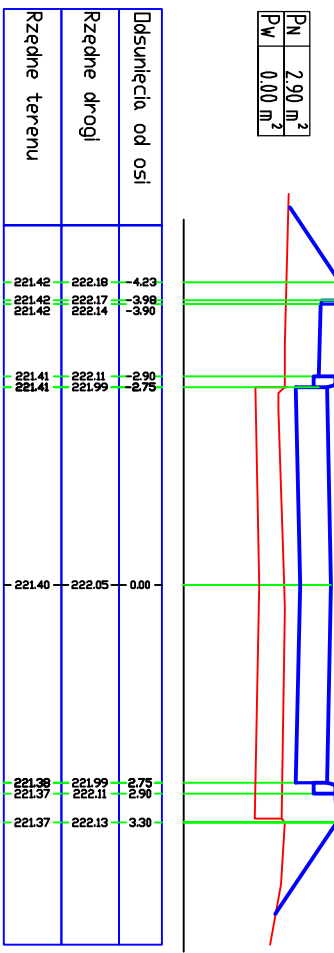


ul. Długa km 0+050,000

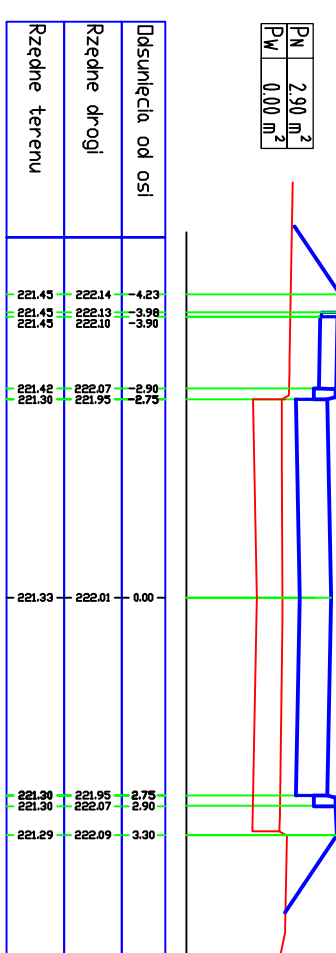


ul. Długa km 0+075,000

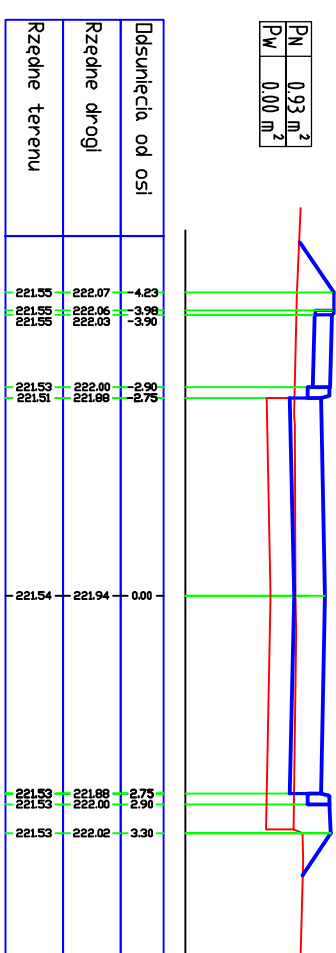


ul. Długa km 0+100,000

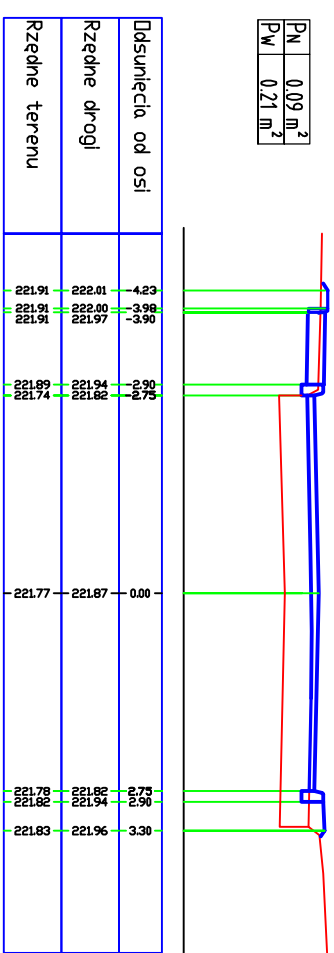


ul. Długa km 0+112,703

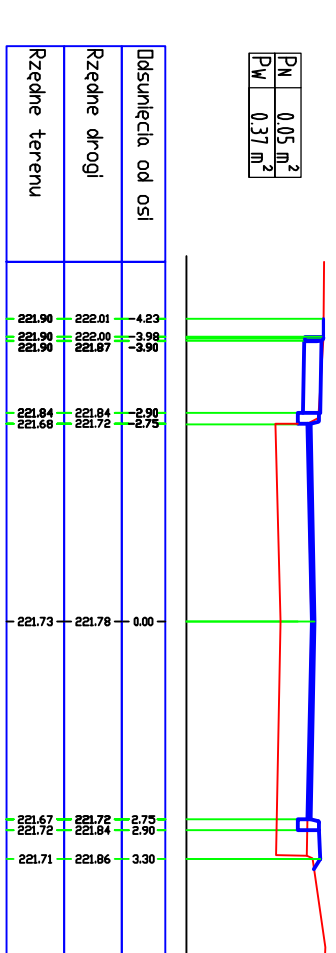


ul. Długa km 0+125,000

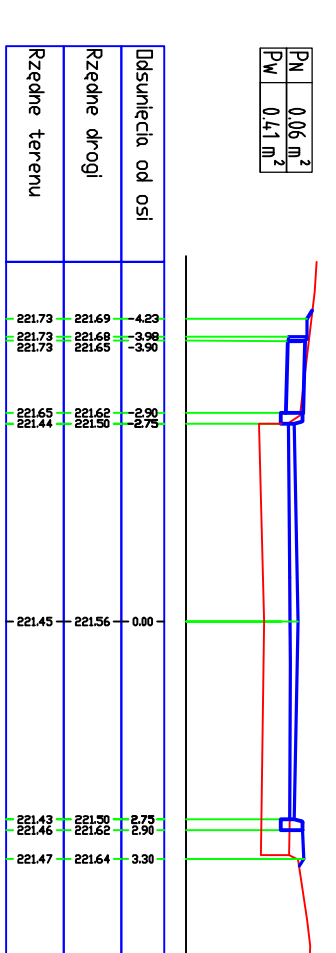


ul. Długa km 0+152,745

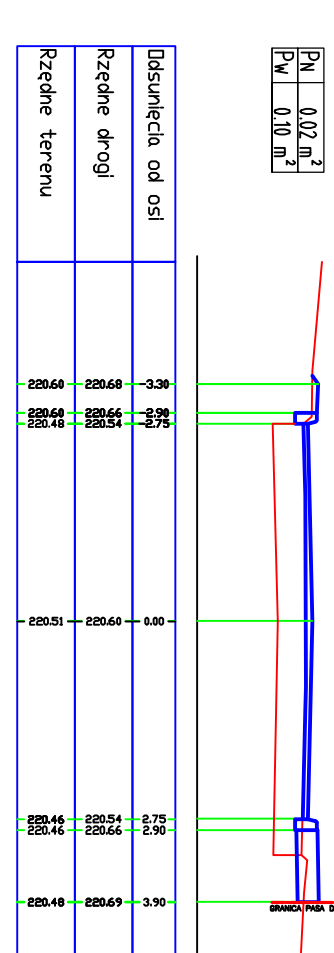


ul. Długa km 0+175,000

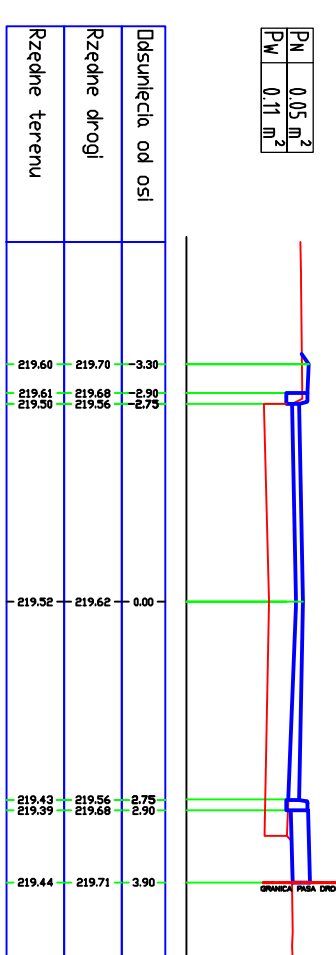


ul. Długa km 0+200,000

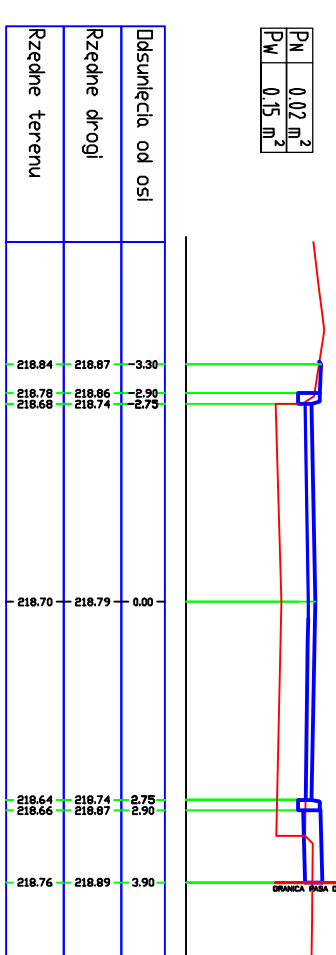


ul. Długa km 0+217,133

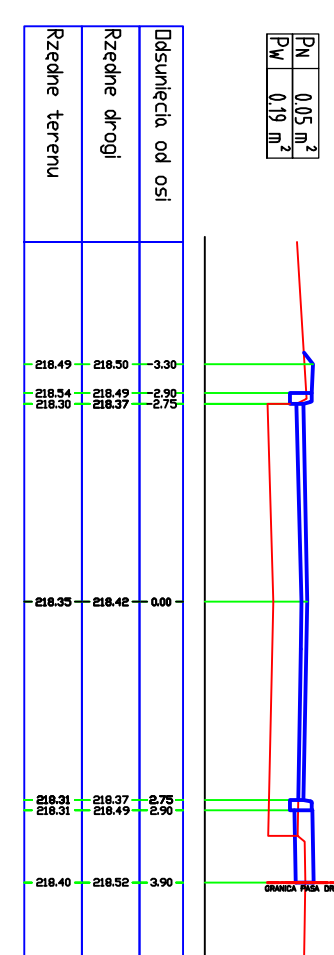


ul. Długa km 0+250,000

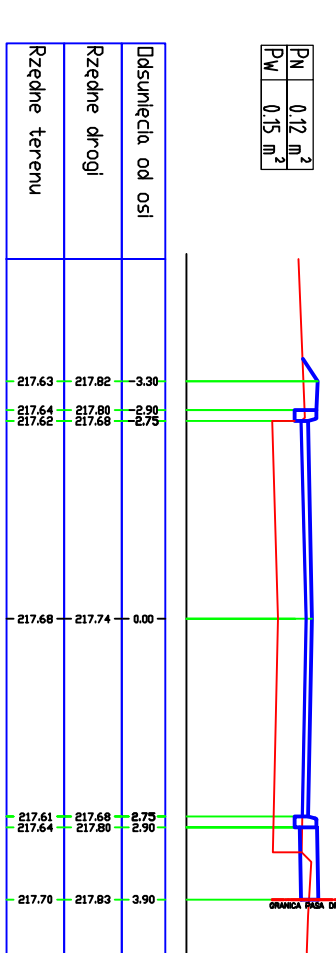


ul. Długa km 0+263,952

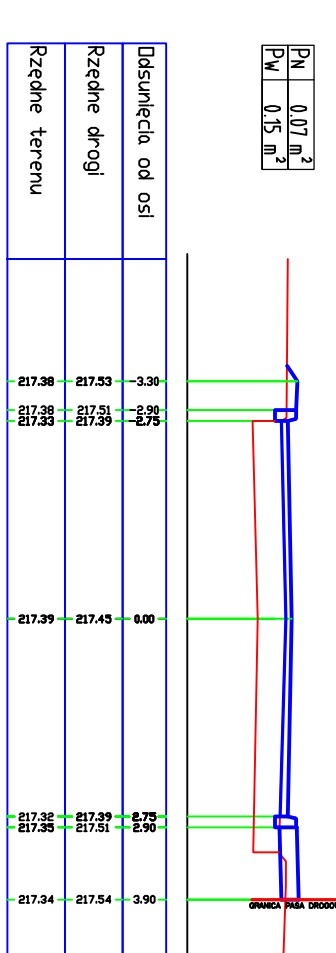


ul. Długa km 0+279,903

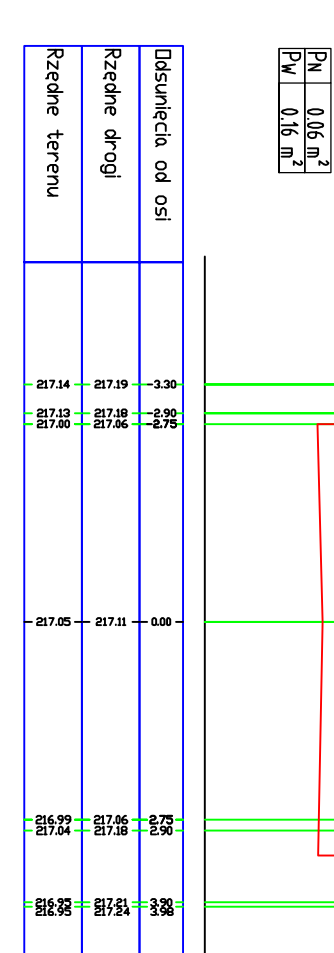


ul. Długa km 0+300,000

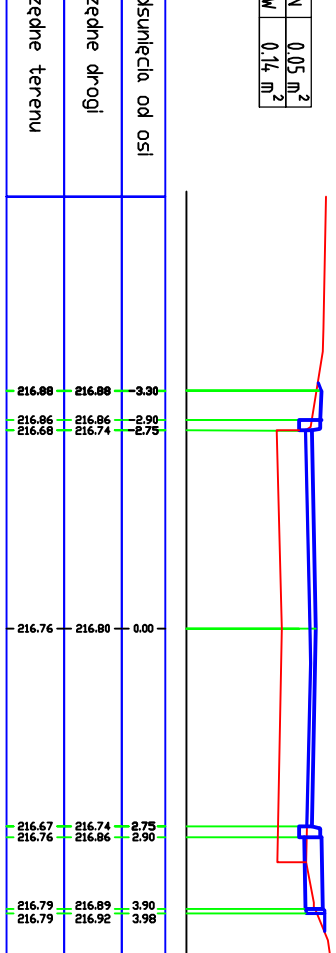


ul. Długa km 0+313,08

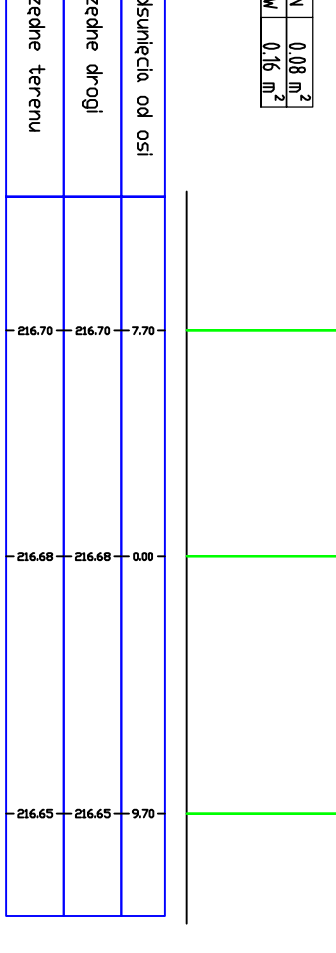


ul. Długa km 0+328,29

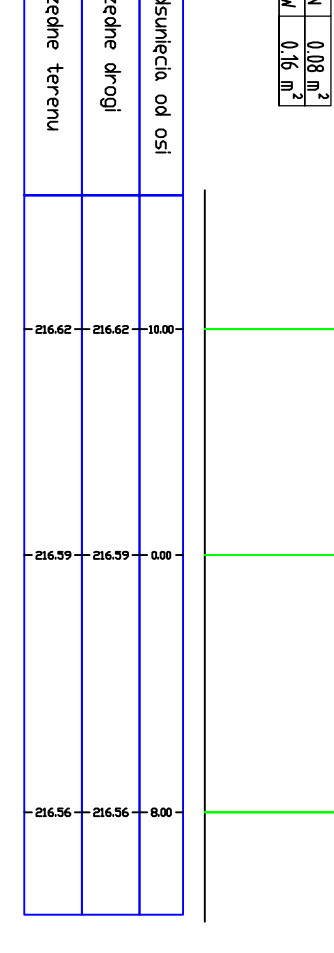

ul. Długa km 0+350,000

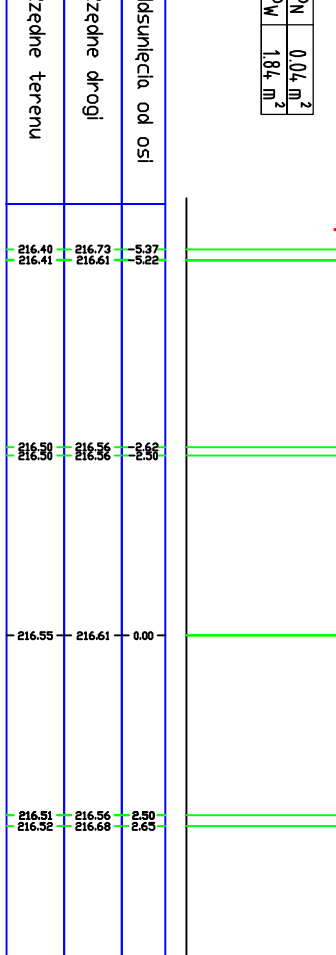

ul. Długa km 0+364,170

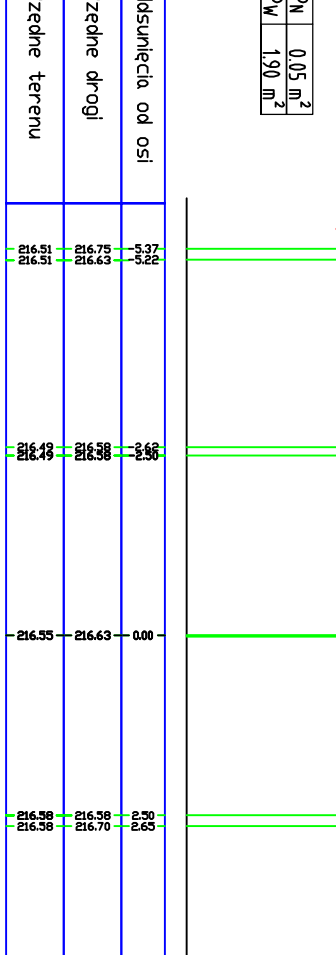

Tytuł opracowania		Znacznik	
PROJEKT BUDOWLANO WYKONAWCZY PRZEBUDOWY UKŁADU KOMUNIKACYJNEGO ULICY W MIEJSCOWOŚCI MODLUBOŻYCE		5.2.1	
ZLECENIODAWCA:		SKALA: 1:100	
URZĄD GMINY W MODLUBOŻYCY			
RYSUJEK:	PRZETWORZE POPRZECZNE - UL. DŁUGA		
FINANCA:	Jinje i inż. Paweł Sikora	DATA:	Podpis
Projektant:	Wybórżew Sława	22.06.09	
Asystent:	mgr inż. Paweł Sikora	08.2009	
Strawdzający:	mgr inż. Agnieszka Sikora	MAZ030907W0006	