„GEO-PLAN" Firma Handlowo Usługowa
Zygmunt Piekarz
23-200 Kraśnik ul. Lubelska 115
Tel/Fax /081/ 825 34 53
NIP 715-100-34-25

MAPA DO CELÓW PROJEKTOWYCH

Skala 1:1000
Gmina-Modliborzyce
Obręb: Wierzchowiska I
Powiat - janowski
woj.- lubelskie
Dotyczy działki nr 1581,1582

Niniejszą mapę wykonano na podstawie zaktualizowanej Mapy Zasadniczą w skali 1:1000 Sekcja mapy 145.442.211-212 Mapa aktualna na dzień 12.07.2008r.

Odwzorowanie – Kronsztadt 60 Układ współrzędnych – 1965 Obszar aktualizacji oznaczono kolorem zielonym.

Wykonał:

Zygmunt Piekarz
Geodeta Uprawniony
Upr. Nr 16223
23-210 Kraśnik, Al. Niepodległości 40/23
tel. (081) 825 69 55

STAROSTWO POWIATOWE w JANOWIE LUB.
POWIATOWY OŚRODEK DOKUMENTACJI GEODEZYJNEJ I KARTOGRAFICZNEJ
w Janowie Lubelskim, ul. Wiejska 3
W obszarze oznaczonym linią zielonej dokonano aktualizacji treści mapy zasadniczej. Dokumenty z pomiaru uzupełniającego przyjęto do zasobu powiatowego w dniu 01 SIE 2008 pod nr 2480...15/08
Niniejsza mapa może służyć do celów projektowych.
Projektowane obiekty budowlane wymagające pozwolenia na budowę podlegają wytyczeniu i inwentaryzacji powykonawczej przez jednostki uprawnione do wykonywania prac geodezyjnych.
Janów Lub. 01 SIE 2008 p.o. KIEROWNIKA
Powiatowego Ośrodka Dokumentacji Geodezyjnej i Kartograficznej
Anna Miazga

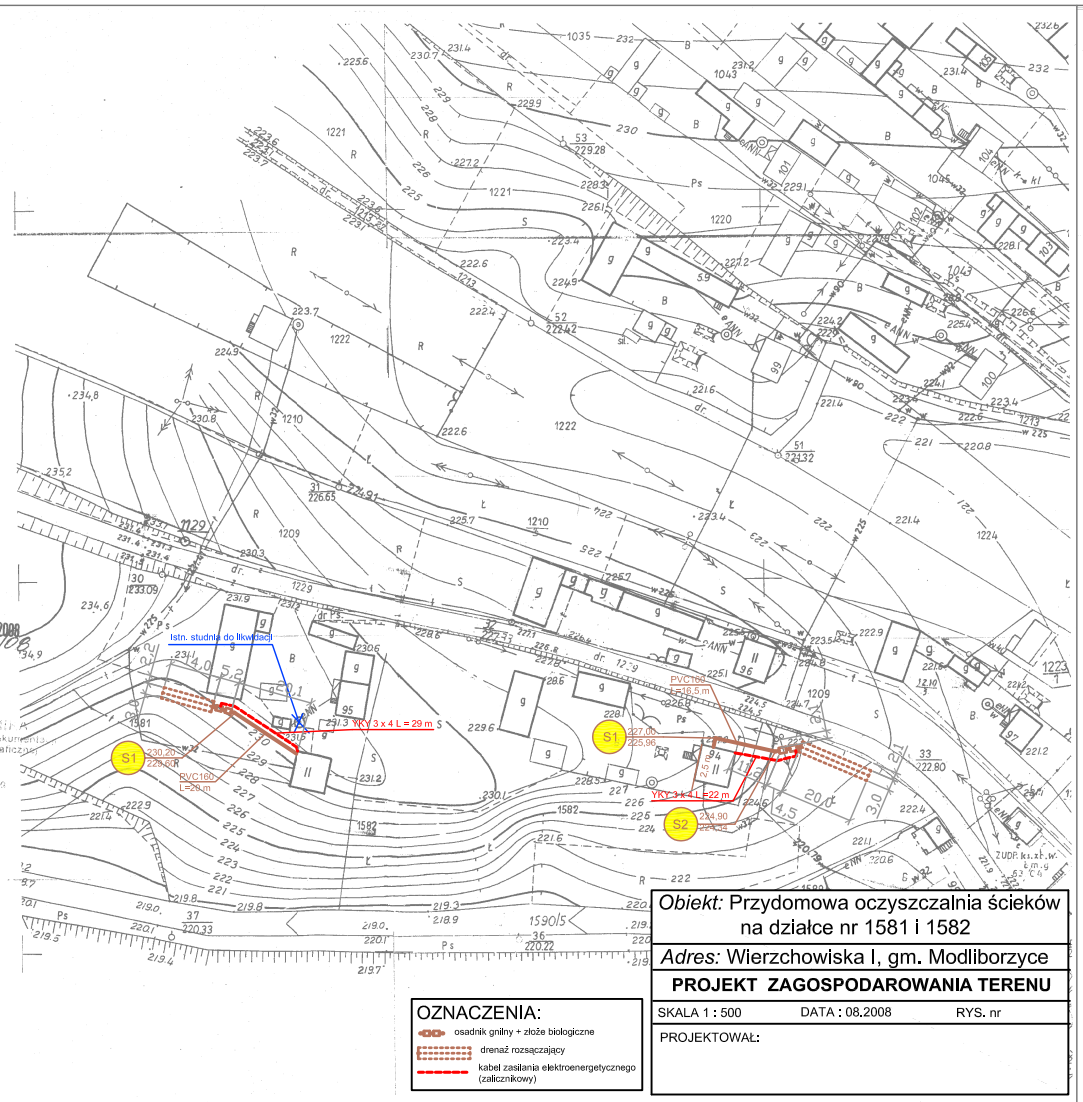

OZNACZENIA:
- osadnik gnilny + złoże biologiczne
- drenaż rozsączający
- kabel zasilania elektroenergetycznego (zalicznikowy)

Obiekt: Przydomowa oczyszczalnia ścieków na działce nr 1581 i 1582
Adres: Wierzchowiska I, gm. Modliborzyce
PROJEKT ZAGOSPODAROWANIA TERENU
SKALA 1 : 500 DATA : 08.2008 RYS. nr
PROJEKTOWAŁ:

„GEO-PLAN" Firma Handlowo Usługowa
Zygmunt Piekarz
23-200 Kraśnik ul. Lubelska 115
Tel/Fax /081/ 825 34 53
NIP 715-100-34-25

MAPA DO CELÓW PROJEKTOWYCH

Skala 1:1000
Gmina-Modliborzyce
Obręb: Wierzchowiska I
Powiat - janowski
woj.- lubelskie
Dotyczy działki nr 1870,1872

Niniejszą mapę wykonano na podstawie zaktualizowanej Mapy Zasadniczą w skali 1:1000 Sekcja mapy 145.442.173 Mapa aktualna na dzień 12.07.2008r.

Odwzorowanie – Kronsztadt 60 Układ współrzędnych – 1965 Obszar aktualizacji oznaczono kolorem zielonym.

Wykonał:

Zygmunt Piekarz
Geodeta Uprawniony
Upr. Nr 16223
23-210 Kraśnik, Al. Niepodległości 40/23
tel. (081) 825 69 55

STAROSTWO POWIATOWE w JANOWIE LUB.
POWIATOWY OŚRODEK DOKUMENTACJI GEODEZYJNEJ I KARTOGRAFICZNEJ
w Janowie Lubelskim, ul. Wiejska 3
W obszarze oznaczonym linią zielonej dokonano aktualizacji treści mapy zasadniczej. Dokumenty z pomiaru uzupełniającego przyjęto do zasobu powiatowego w dniu 01 SIE 2008 pod nr 2480...15/08
Niniejsza mapa może służyć do celów projektowych.
Projektowane obiekty budowlane wymagające pozwolenia na budowę podlegają wytyczeniu i inwentaryzacji powykonawczej przez jednostki uprawnione do wykonywania prac geodezyjnych.
Janów Lub. 01 SIE 2008 KIEROWNIK
Powiatowego Ośrodka Dokumentacji Geodezyjnej i Kartograficznej
Anna Miazga

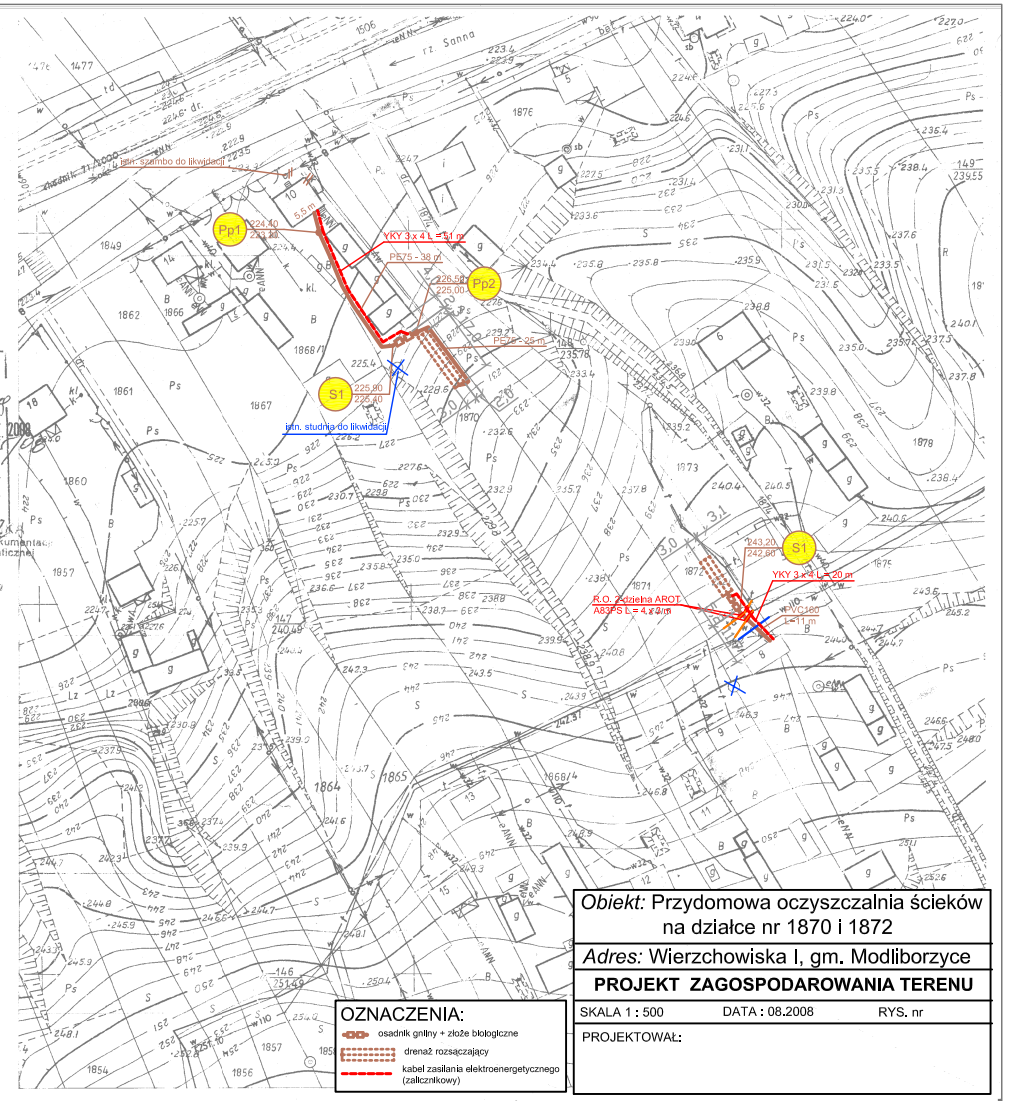

OZNACZENIA:
- osadnik gnilny + złoże biologiczne
- drenaż rozsączający
- kabel zasilania elektroenergetycznego (zalicznikowy)

Obiekt: Przydomowa oczyszczalnia ścieków na działce nr 1870 i 1872
Adres: Wierzchowiska I, gm. Modliborzyce
PROJEKT ZAGOSPODAROWANIA TERENU
SKALA 1 : 500 DATA : 08.2008 RYS. nr
PROJEKTOWAŁ:

„GEO-PLAN" Firma Handlowo Usługowa
Zygmunt Piekarz
23-200 Kraśnik ul. Lubelska 115
Tel/Fax /081/ 825 34 53
NIP 715-100-34-25

MAPA DO CELÓW PROJEKTOWYCH

Skala 1:1000
Gmina-Modliborzyce
Obręb: Wierzchowiska I
Powiat - janowski
woj.- lubelskie
Dotyczy działki nr 138,139

Niniejszą mapę wykonano na podstawie zaktualizowanej Mapy Syt.-Wys. w skali 1:1000 Sekcja mapy 145.442.013 Mapa aktualna na dzień 12.07.2008r.

Odwzorowanie – Kronsztadt 60 Układ współrzędnych – 1965 Obszar aktualizacji oznaczono kolorem zielonym.

Wykonał:

Zygmunt Piekarz
Geodeta Uprawniony
Upr. Nr 16223
23-210 Kraśnik, Al. Niepodległości 40/23
tel. (081) 825 69 55

STAROSTWO POWIATOWE w JANOWIE LUB.
POWIATOWY OŚRODEK DOKUMENTACJI GEODEZYJNEJ I KARTOGRAFICZNEJ
w Janowie Lubelskim, ul. Wiejska 3
W obszarze oznaczonym linią zielonej dokonano aktualizacji treści mapy zasadniczej. Dokumenty z pomiaru uzupełniającego przyjęto do zasobu powiatowego w dniu 01 SIE 2008 pod nr 2480...15/08
Niniejsza mapa może służyć do celów projektowych.
Projektowane obiekty budowlane wymagające pozwolenia na budowę podlegają wytyczeniu i inwentaryzacji powykonawczej przez jednostki uprawnione do wykonywania prac geodezyjnych.
Janów Lub. 01 SIE 2008 p.o. KIEROWNIKA
Powiatowego Ośrodka Dokumentacji Geodezyjnej i Kartograficznej
Anna Miazga

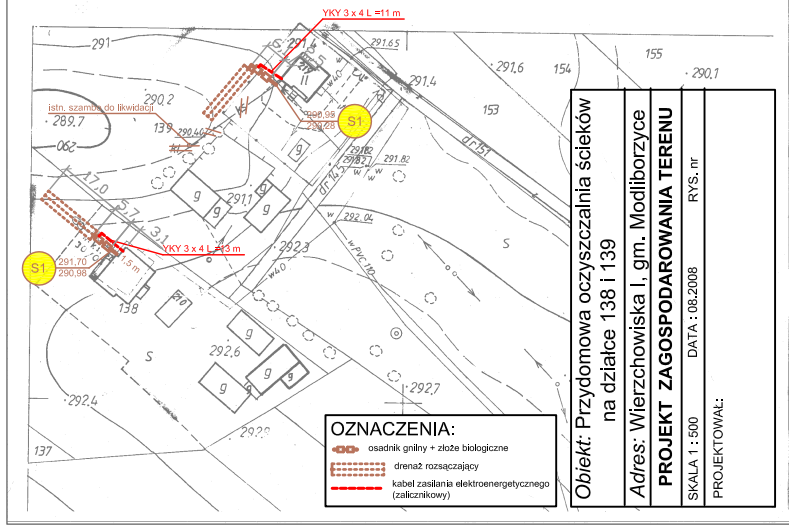

OZNACZENIA:
- osadnik gnilny + złoże biologiczne
- drenaż rozsączający
- kabel zasilania elektroenergetycznego (zalicznikowy)

Obiekt: Przydomowa oczyszczalnia ścieków na działce nr 138 i 139
Adres: Wierzchowiska I, gm. Modliborzyce
PROJEKT ZAGOSPODAROWANIA TERENU
SKALA 1 : 500 DATA : 08.2008 RYS. nr
PROJEKTOWAŁ:

„GEO-PLAN" Firma Handlowo Usługowa
Zygmunt Piekarz
23-200 Kraśnik ul. Lubelska 115
Tel/Fax /081/ 825 34 53
NIP 715-100-34-25

MAPA DO CELÓW PROJEKTOWYCH

Skala 1:1000
Gmina-Modliborzyce
Obręb: Wierzchowiska I
Powiat - janowski
woj.- lubelskie
Dotyczy działki nr 155

Niniejszą mapę wykonano na podstawie zaktualizowanej Mapy Syt.-Wys. w skali 1:1000 Sekcja mapy 145.441.052 Mapa aktualna na dzień 12.07.2008r.

Odwzorowanie – Kronsztadt 60 Układ współrzędnych – 1965 Obszar aktualizacji oznaczono kolorem zielonym.

Wykonał:

Zygmunt Piekarz
Geodeta Uprawniony
Upr. Nr 16223
23-210 Kraśnik, Al. Niepodległości 40/23
tel. (081) 825 69 55

STAROSTWO POWIATOWE w JANOWIE LUB.
POWIATOWY OŚRODEK DOKUMENTACJI GEODEZYJNEJ I KARTOGRAFICZNEJ
w Janowie Lubelskim, ul. Wiejska 3
W obszarze oznaczonym linią zielonej dokonano aktualizacji treści mapy zasadniczej. Dokumenty z pomiaru uzupełniającego przyjęto do zasobu powiatowego w dniu 01 SIE 2008 pod nr 2480...15/08
Niniejsza mapa może służyć do celów projektowych.
Projektowane obiekty budowlane wymagające pozwolenia na budowę podlegają wytyczeniu i inwentaryzacji powykonawczej przez jednostki uprawnione do wykonywania prac geodezyjnych.
Janów Lub. 01 SIE 2008 p.o. KIEROWNIKA
Powiatowego Ośrodka Dokumentacji Geodezyjnej i Kartograficznej
Anna Miazga

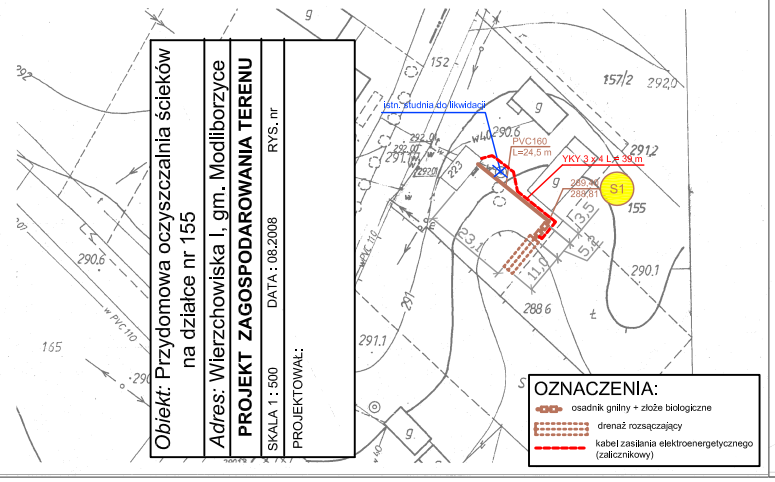

OZNACZENIA:
- osadnik gnilny + złoże biologiczne
- drenaż rozsączający
- kabel zasilania elektroenergetycznego (zalicznikowy)

Obiekt: Przydomowa oczyszczalnia ścieków na działce nr 155
Adres: Wierzchowiska I, gm. Modliborzyce
PROJEKT ZAGOSPODAROWANIA TERENU
SKALA 1 : 500 DATA : 08.2008 RYS. nr
PROJEKTOWAŁ:

„GEO-PLAN" Firma Handlowo Usługowa
Zygmunt Piekarz
23-200 Kraśnik ul. Lubelska 115
Tel/Fax /081/ 825 34 53
NIP 715-100-34-25

MAPA DO CELÓW PROJEKTOWYCH

Skala 1:1000
Gmina-Modliborzyce
Obręb: Wierzchowiska I
Powiat - janowski
woj.- lubelskie
Dotyczy działki nr 195

Niniejszą mapę wykonano na podstawie zaktualizowanej Mapy Syt.-Wys. w skali 1:1000 Sekcja mapy 145.442.011 Mapa aktualna na dzień 12.07.2008r.

Odwzorowanie – Kronsztadt 60 Układ współrzędnych – 1965 Obszar aktualizacji oznaczono kolorem zielonym.

Wykonał:

Zygmunt Piekarz
Geodeta Uprawniony
Upr. Nr 16223
23-210 Kraśnik, Al. Niepodległości 40/23
tel. (081) 825 69 55

STAROSTWO POWIATOWE w JANOWIE LUB.
POWIATOWY OŚRODEK DOKUMENTACJI GEODEZYJNEJ I KARTOGRAFICZNEJ
w Janowie Lubelskim, ul. Wiejska 3
W obszarze oznaczonym linią zielonej dokonano aktualizacji treści mapy zasadniczej. Dokumenty z pomiaru uzupełniającego przyjęto do zasobu powiatowego w dniu 01 SIE 2008 pod nr 2480...15/08
Niniejsza mapa może służyć do celów projektowych.
Projektowane obiekty budowlane wymagające pozwolenia na budowę podlegają wytyczeniu i inwentaryzacji powykonawczej przez jednostki uprawnione do wykonywania prac geodezyjnych.
Janów Lub. 01 SIE 2008 p.o. KIEROWNIKA
Powiatowego Ośrodka Dokumentacji Geodezyjnej i Kartograficznej
Anna Miazga

OZNACZENIA:
- osadnik gnilny + złoże biologiczne
- drenaż rozsączający
- kabel zasilania elektroenergetycznego (zalicznikowy)

Obiekt: Przydomowa oczyszczalnia ścieków na działce nr 195
Adres: Wierzchowiska I, gm. Modliborzyce
PROJEKT ZAGOSPODAROWANIA TERENU
SKALA 1 : 500 DATA : 08.2008 RYS. nr
PROJEKTOWAŁ: