



# PRZEKRÓJ ROZSĄCZ

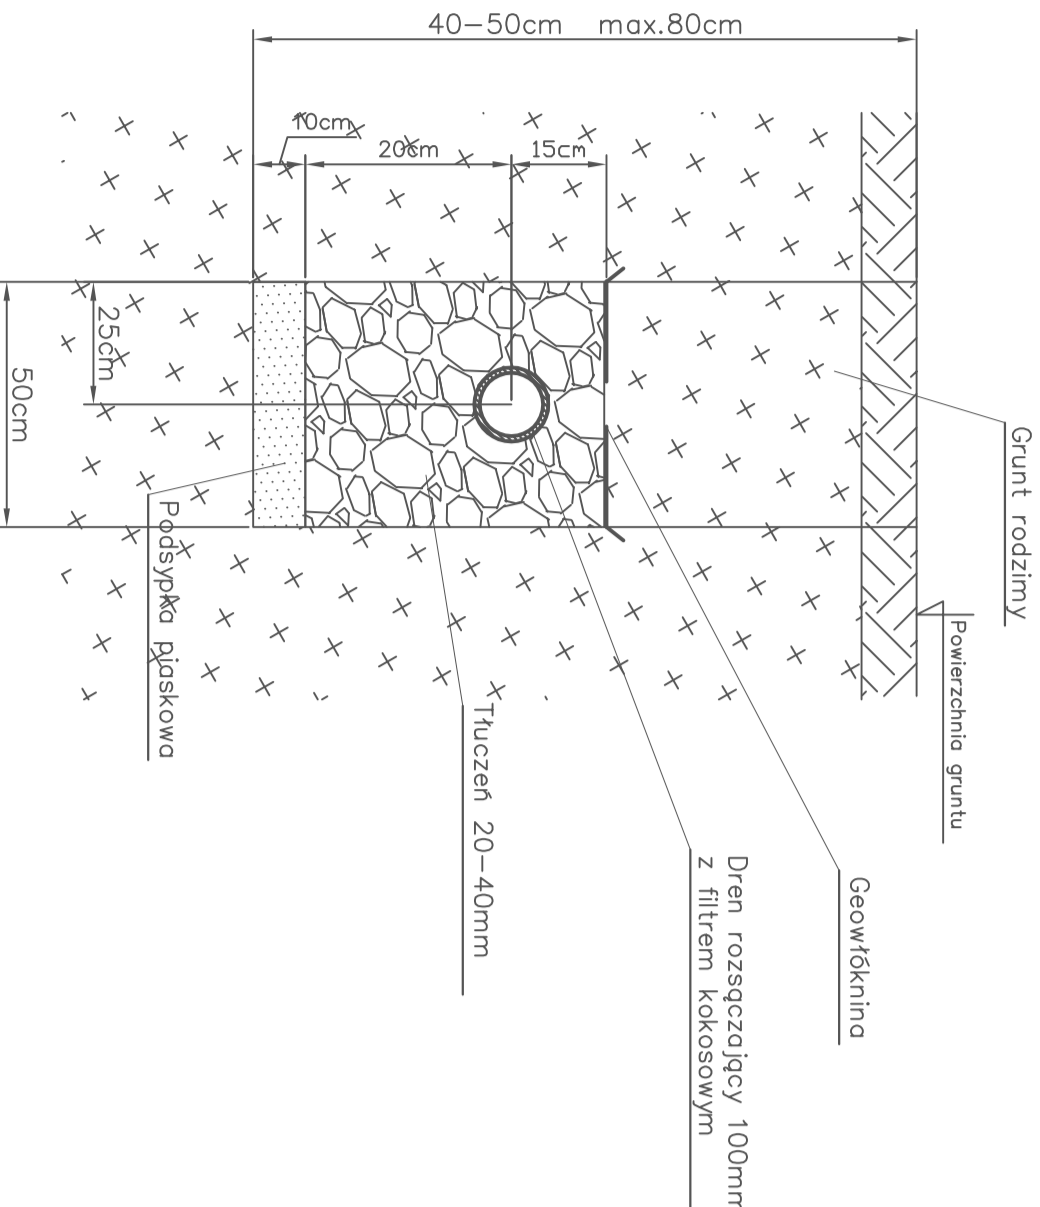

- geowłókninę należy przy końcach zawinąć do góry
- rurę drenarską układać ze spadkiem 1% do zakończenia

[illegible]

# PROFIL INSTALACJI PRZYDOMOWEJ OCZYSZCZALNI ŚCIEKÓW

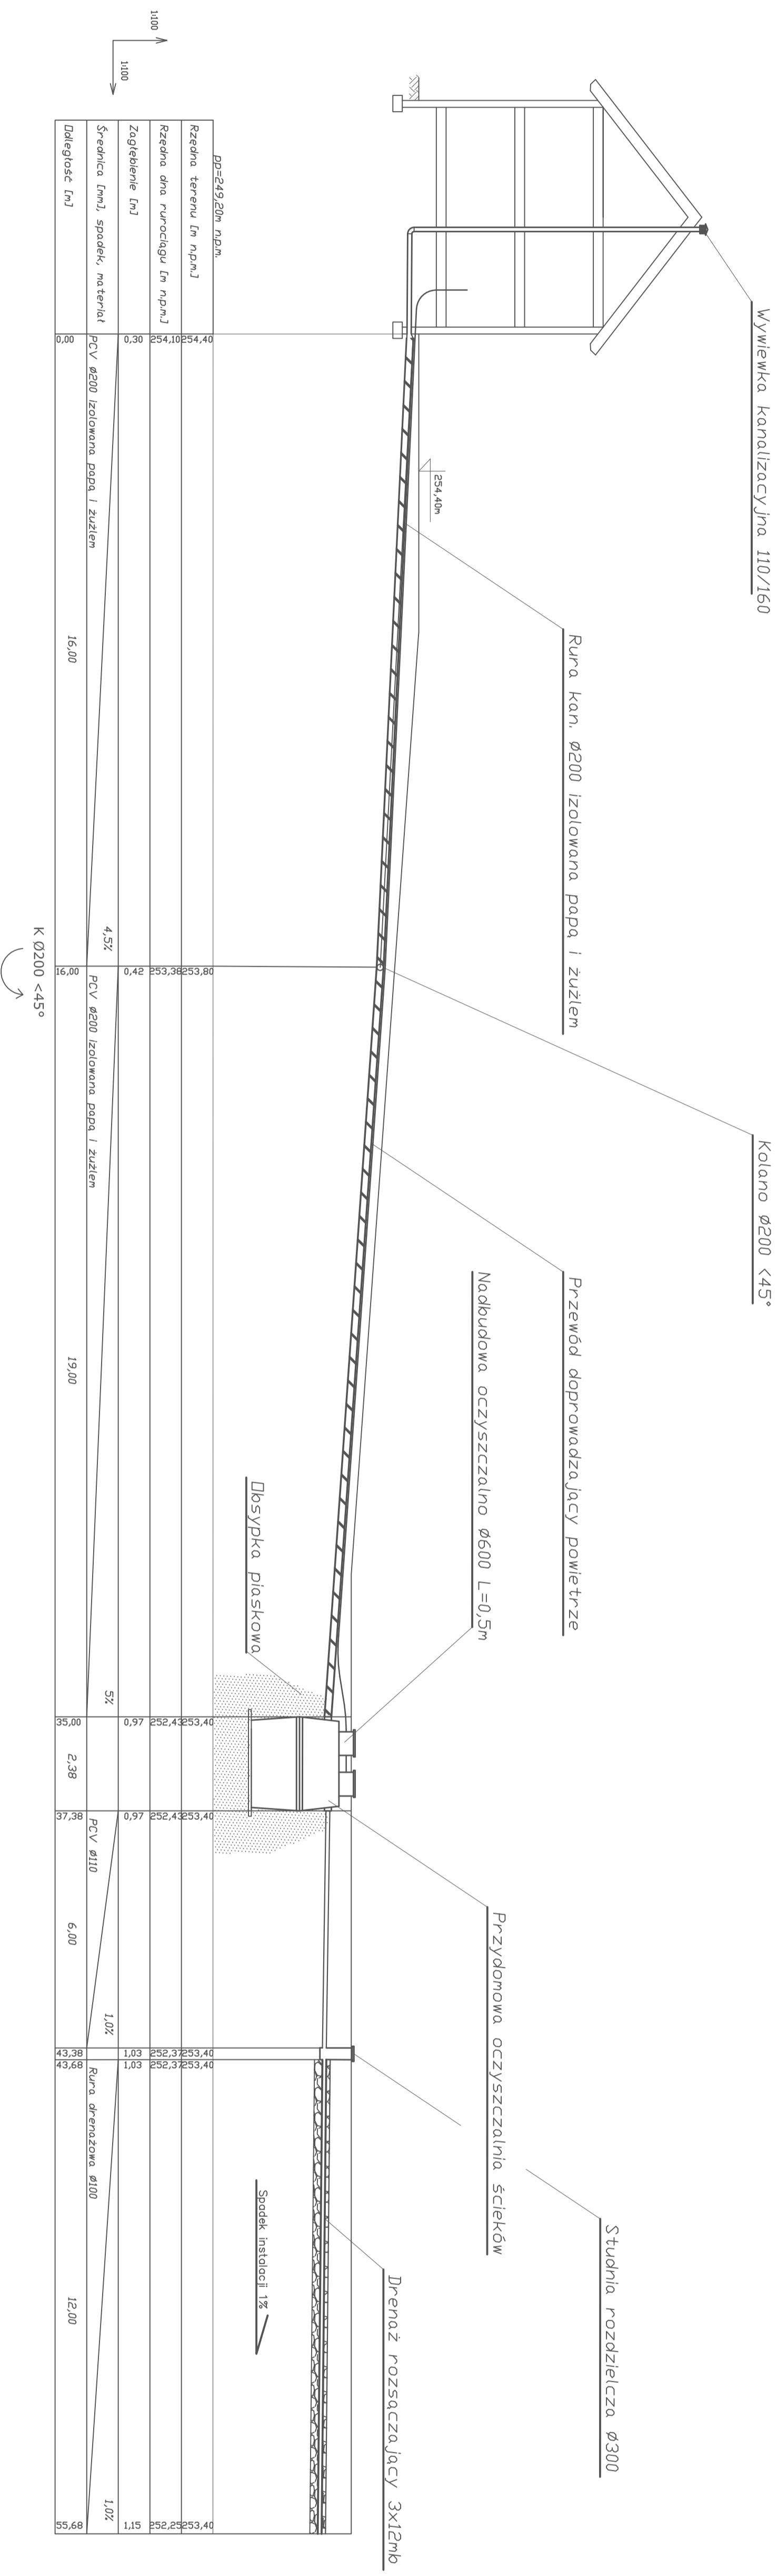

Legenda:

- |  |                               |
|--|-------------------------------|
|  | Warstwa urodzajna gleby       |
|  | Przepuszczalna warstwa gruntu |
|  | Złoże z tłucznia 20-40mm      |

