Profil podłużny

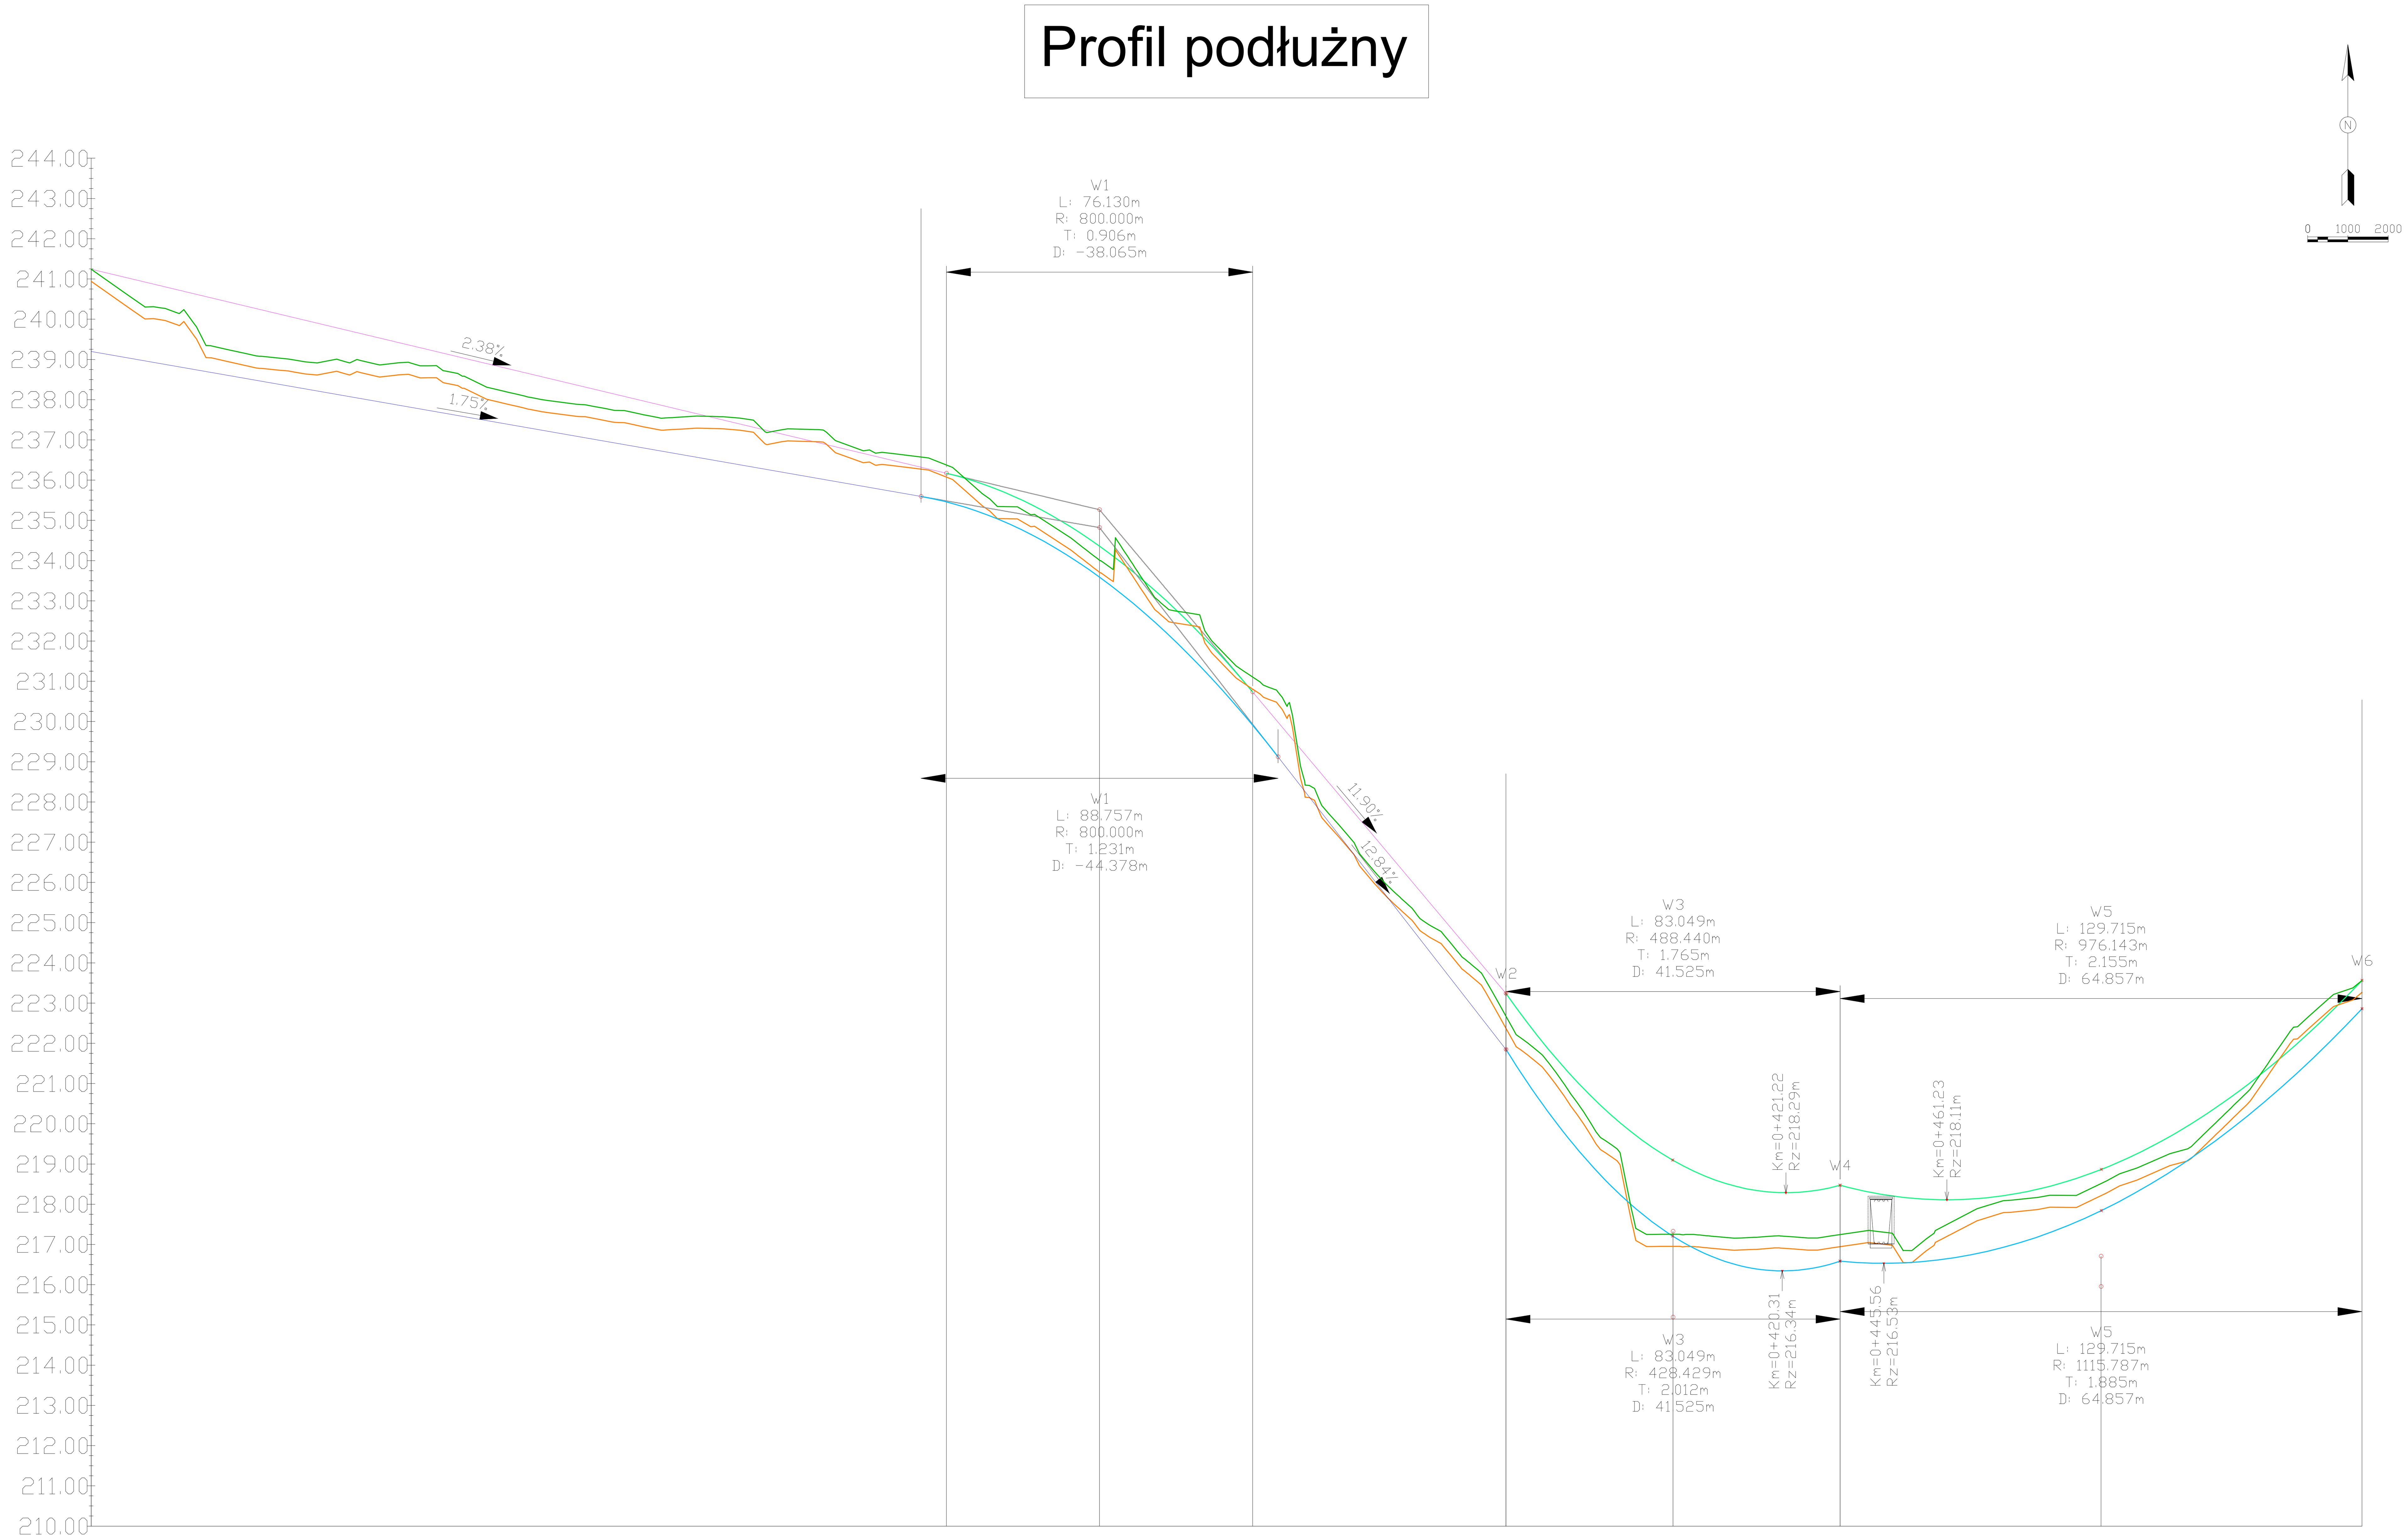

POZIOM ODNIESIENIA 210.00

Rzędne istniejące	241.24, 240.54, 240.21, 239.34, 239.11, 238.99, 238.99, 238.90, 238.89, 238.67, 238.27, 238.04, 237.89, 237.74, 237.57, 237.59, 237.55, 237.22, 237.26, 236.80, 236.65, 236.48, 236.37, 235.80, 235.34, 234.79, 234.06, 234.01, 233.74, 232.74, 231.85, 231.10, 231.02, 229.26, 227.44, 226.16, 225.14, 224.24, 222.97, 222.68, 221.77, 220.43, 219.28, 217.25, 217.25, 217.23, 217.16, 217.21, 217.18, 217.25, 217.32, 216.91, 217.43, 217.93, 218.13, 218.22, 218.51, 218.53, 218.97, 219.35, 220.22, 221.35, 222.56, 223.31, 223.56
Rzędne niwelety	241.24, 241.00, 240.76, 240.52, 240.29, 240.05, 239.81, 239.57, 239.33, 239.09, 238.86, 238.62, 238.38, 238.14, 237.90, 237.66, 237.42, 237.19, 236.95, 236.71, 236.47, 236.23, 236.17, 235.96, 235.57, 235.05, 234.40, 234.36, 233.63, 232.74, 231.72, 230.73, 230.58, 229.39, 228.20, 227.01, 225.82, 224.63, 223.44, 223.24, 222.12, 220.97, 220.03, 219.28, 219.09, 218.75, 218.42, 218.29, 218.37, 218.47, 218.34, 218.18, 218.11, 218.15, 218.29, 218.54, 218.86, 218.88, 219.33, 219.88, 220.53, 221.29, 222.15, 223.11, 223.56
Rzędne istniejące	239.04, 238.81, 238.69, 238.69, 238.60, 238.59, 238.37, 237.97, 237.74, 237.59, 237.44, 237.27, 237.29, 237.25, 236.92, 236.96, 236.50, 236.35, 236.18, 236.07, 235.50, 235.04, 234.49, 233.76 (233.71), 233.44, 232.44, 231.55, 230.80 (230.72), 228.96, 227.14, 225.86, 224.84, 223.94, 222.67 (222.38), 221.47, 220.13, 218.98, 216.95, 216.95, 216.93, 216.86, 216.91 (216.90), 216.88, 216.95, 217.02, 216.61, 217.13 (217.20), 217.63, 217.83, 217.92, 218.21 (218.23), 218.67, 219.05, 219.92, 221.05, 222.26, 223.01, 223.26
Różnice rzędnych	1.49, 1.47, 1.35, 1.12, 0.97, 0.74, 0.72, 0.89, 0.88, 0.78, 0.70, 0.63, 0.37, 0.17, 0.27, -0.01, 0.21, 0.12, 0.06, 0.10, 0.46, 0.53, 0.56, 0.65, 0.65, 0.19, 0.30, 0.17, -0.07, -0.14, 0.43, 1.06, 1.15, 0.98, 0.69, 0.77, 0.86, 0.66, 0.84, 1.04, 2.33, 2.14, 1.81, 1.55, 1.38, 1.49, 1.53, 1.32, 1.57, 0.98, 0.52, 0.46, 0.61, 0.65, 0.65, 0.66, 0.83, 0.62, 0.24, -0.11, 0.10, 0.30
Różnice rzędnych	0.00, 0.46, 0.55, -0.20, -0.37, 1.08, 0.61, 0.31
Elementy niwelety	L=212.57m i=-2.38%; R=800.00m L=76.13m; L=62.94m i=-11.90%; R=488.44m L=83.05m; R=976.14m L=129.71m
Elementy trasy	PROSTA L=4.88m; ŁUK POZIOMY R=228.00m L=91.30m; KRZYWA POZIOMA A=117.00 L=60.04m; PROSTA L=87.83m; KRZYWA POZIOMA A=33.89 L=19.14m; ŁUK POZIOMY R=60.00m L=55.07m; KRZYWA POZIOMA A=35.16 L=20.60m; KRZYWA POZIOMA A=17.58 L=7.72m; ŁUK POZIOMY R=40.00m L=45.39m; KRZYWA POZIOMA A=20.92 L=10.94m; KRZYWA POZIOMA A=10.46 L=0.71m; ŁUK POZIOMY R=155.00m L=35.44m; PROSTA L=84.38m; KRZYWA POZIOMA A=52.00 L=23.51m; ŁUK POZIOMY R=115.00m L=15.13m; PROSTA L=2.32m
Odległości	00.00, 10.00, 20.00, 30.00, 40.00, 50.00, 60.00, 70.00, 80.00, 90.00, 00.00, 10.00, 20.00, 30.00, 40.00, 50.00, 60.00, 70.00, 80.00, 90.00, 00.00, 10.00, 12.57, 20.00, 30.00, 40.00, 50.00, 50.63, 60.00, 70.00, 80.00, 88.70, 90.00, 00.00, 10.00, 20.00, 30.00, 40.00, 50.00, 51.64, 60.00, 70.00, 80.00, 90.00, 93.16, 00.00, 10.00, 20.00, 30.00, 34.69, 40.00, 50.00, 60.00, 70.00, 80.00, 90.00, 99.54, 00.00, 10.00, 20.00, 30.00, 40.00, 50.00, 60.00, 64.40, 64.40
Kilometraż	0+000, 0+100, 0+200, 0+300, 0+400, 0+500, 0+564

■ legenda:

- TEREN ISTNIEJĄCY
- TEREN ISTNIEJĄCY PO ZDJĘCIU WARSTWY HUMUSU GR. 30CM
- NIWELETA WARSTWY ŚCIERALNEJ
- NIWELETA ROWU
- i% SPADKI POWIERZCHNIOWE

■ uwagi:

1. Niniejszy rysunek należy rozpatrywać łącznie z całością dokumentacji.

2. Warstwę z betonu asfaltowego należy wykonać zgodnie z normą: PN-S-96025:2000 oraz zgodnie z wytycznymi Nawierzchnie asfaltowe na drogach krajowych WT-1 I WT-2 2010. Wymagania techniczne

3. Spadki poprzeczne na prostych i łukach w oparciu o uzgodnienia z Inwestorem zostały dostosowane do sytuacji istniejącej

4. W dokumentacji posłużono się kilometrażem roboczym:

początek trasy PT w km rob. 0+000,00 - w km 2+304,40
koniec trasy KT w km rob. 0+564,40 - w km 1+740,00

■ pracownia: ***BUD - PROJEKT JOLANTA ADAMCZAK***
Zagrody 30, 23-450 Goraj Lub.
te. 669-920-511 fax 84-658-82-02
Regon 060679462 NIP 918-199-47-46

■ projekt: **Budowa drogi gminnej nr 108726L Wierzchowiska Pierwsze - Wolica Pierwsza od km 1+740 do km 2+304,40**

■ inwestor: **Gmina Modliborzyce 23-310 Modliborzyce**

■ projektant: mgr inż. Jolanta ADAMCZAK upr. nr LUB/0210/POOD/08

■ sprawdzający: dr inż. Robert WARDĘGA upr. nr 96/DOŚ/09

■ branża: Drogowa | ■ stadium: PB-W | ■ skala: 1:100/1000

■ nazwa rysunku: Profil podłużny

■ data: listopad 2012 | ■ nr rysunku: BW-004 | ■ arkusz: 1/1 | ■ rev.: 0

Kopiowanie niniejszego rysunku w całości lub jego części jakąkolwiek techniką oraz udostępnianie osobom trzecim, a w szczególności konkurencji bez pisemnej zgody BUD-PROJEKT Jolanta Adamczak jest zabronione.