




ZESTAWIENIE GŁÓWNYCH MATERIAŁÓW DO WYKONANIA REMONTU			
L.p.	ELEMENTY	JEDN.	ILOŚĆ
1	Bariera energochłonna na moście	mb	22,00
2	Krawężnik betonowy 20x30 cm	mb	16,00
3	Deska gzyrnosowa	mb	22,00
4	Sączki z PCV B63x70 długości 80 cm	szt.	4,00
5	Dren odwodnienia płyty ustroju nosącego na izolacji	mb	40,00
6	Izolacja płyty pomostu z papy termozgrzewalnej wywinięta	m ²	56,00
7	Powłoka nawierzchniowo - izolacyjna na kapach - grubość 5 mm	m ²	22,00

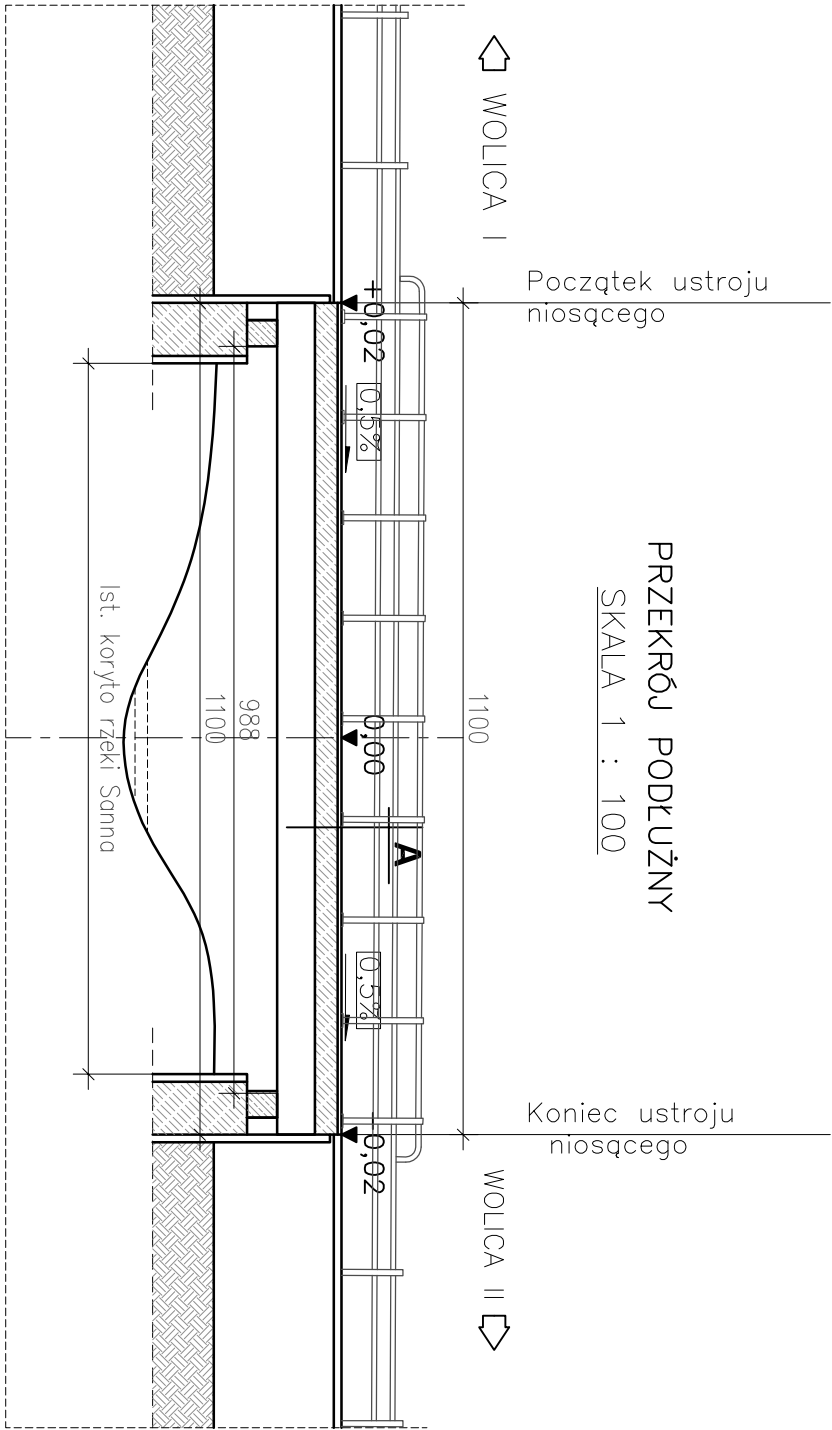

RZUT Z GÓRY
SKALA 1 : 100

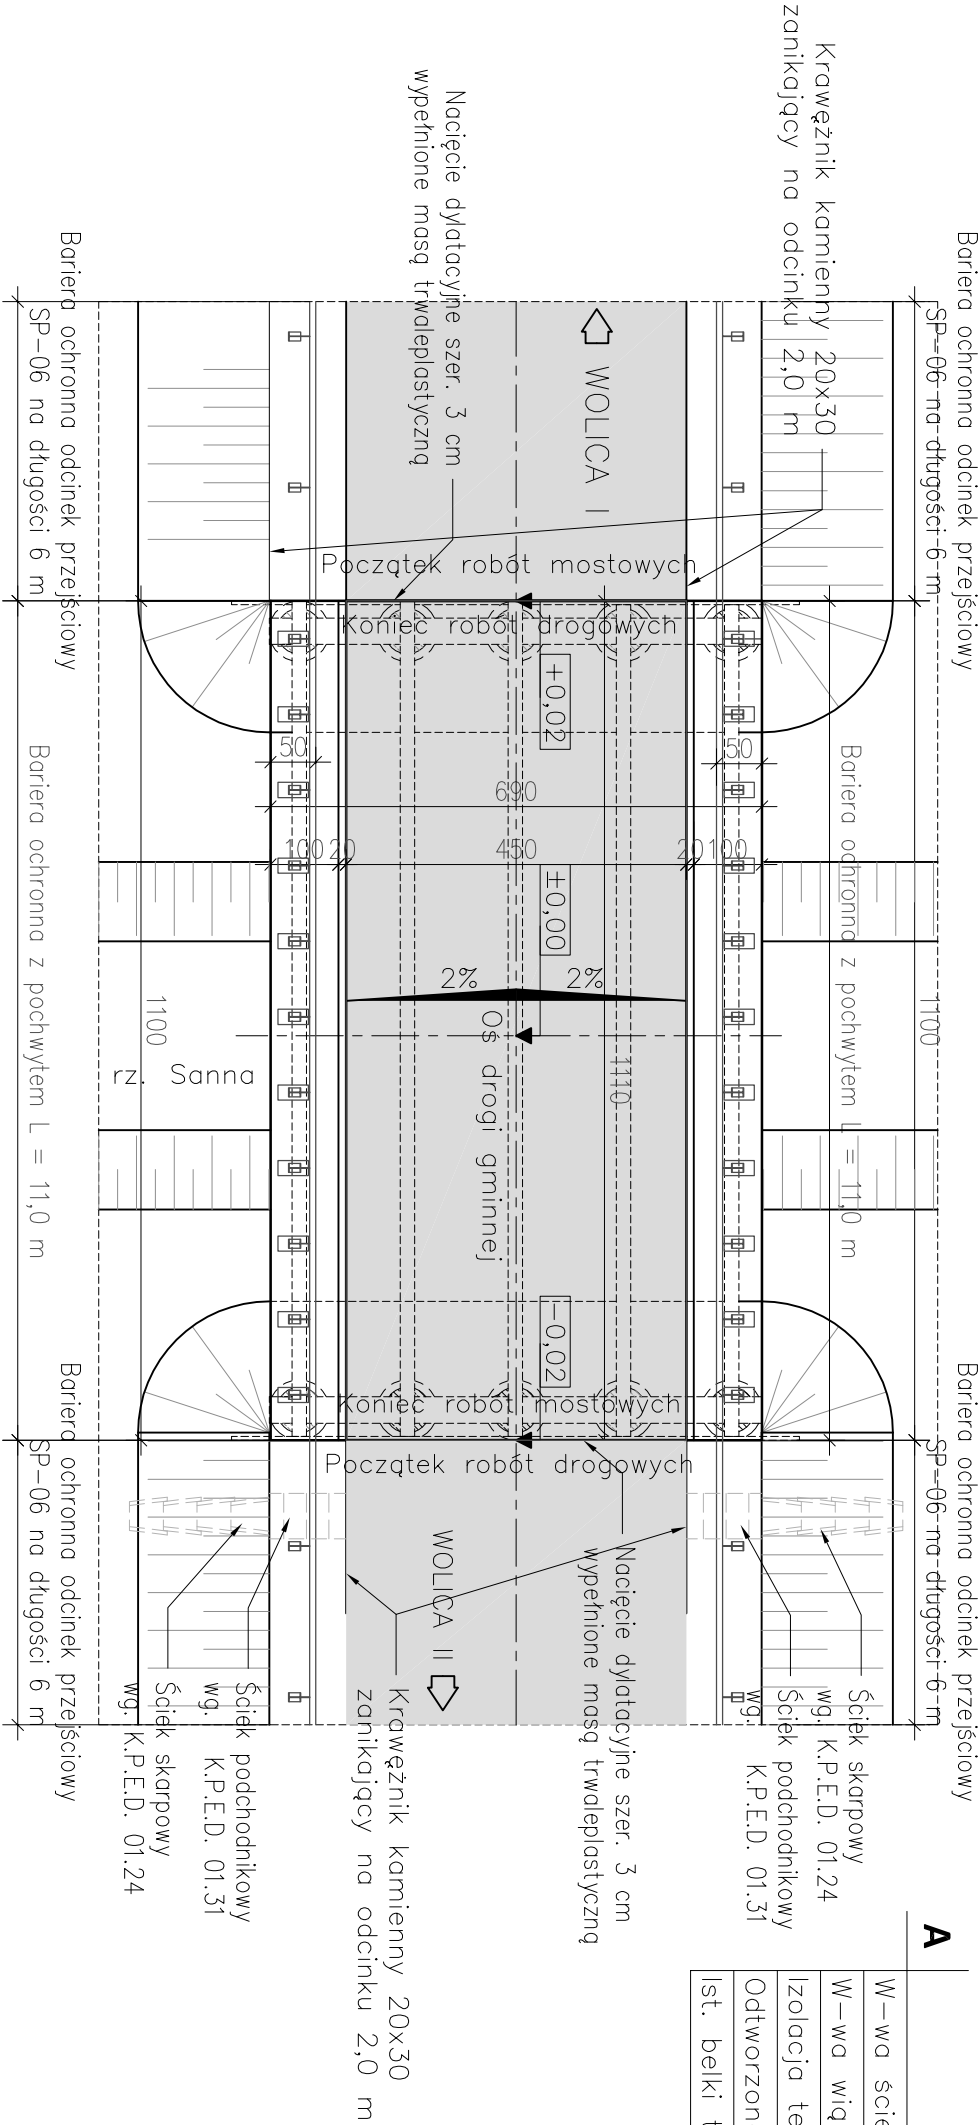

A	
W—wa ściernalna AC 11S gr. 3 cm	
W—wa wiążąca AC 16W gr. 4 cm	
Izolacja termozgrzewalna gr. 1,0 cm	
Odtworzona płyta pomostu o grubości 35 cm	
Ist. belki typu nośne IPE500	

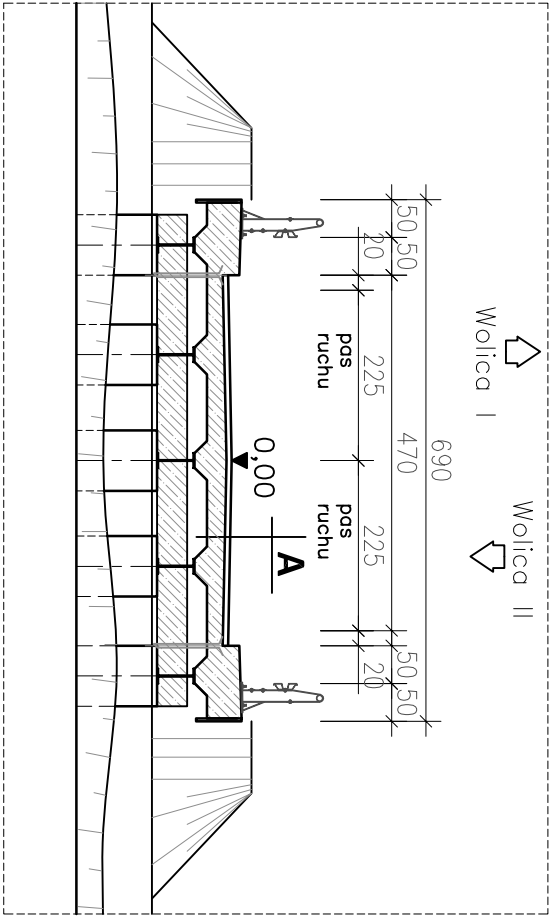

SKALA 1 : 100

